



Tuinzijde

1 : 100

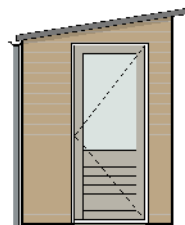


Linker zijgevel

1 : 100

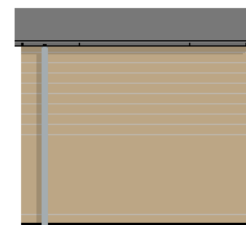


Achterpad zijde

1 : 100

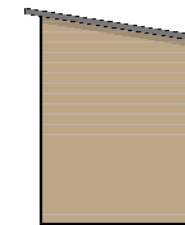


Rechter zijgevel

1 : 100

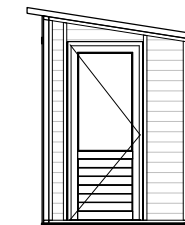

Doorsnede

1 : 100

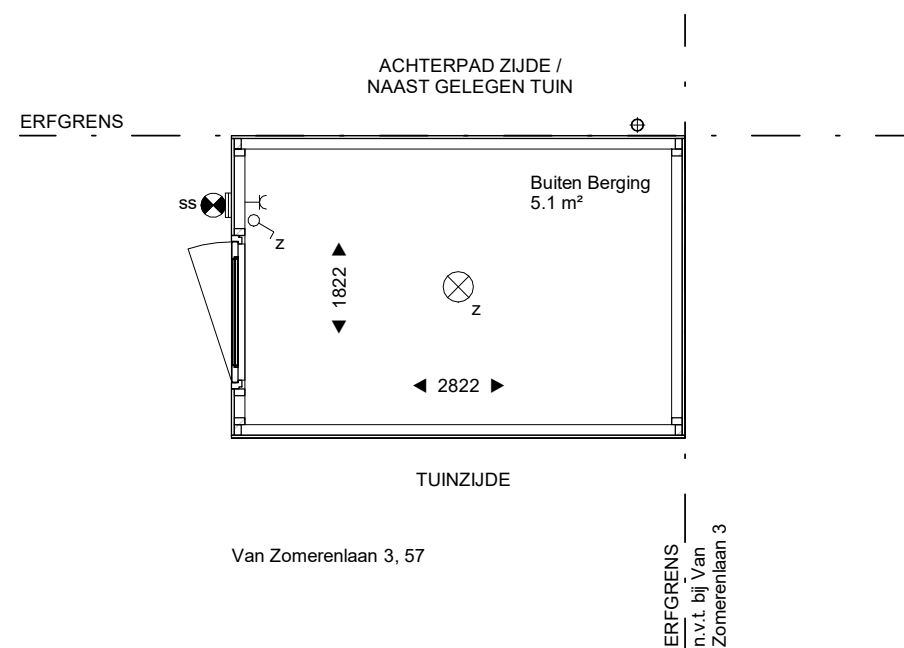

Begane grond

1 : 50

## Renvooi

### ARCERINGEN-AFKORTINGEN-SYMBOLLEN

- houten gevelbekleding
- houten stijl- en regelwerk wand
- enkelpolige schakelaar
- enkelvoudige wandcontactdoos
- wandlichtpunt, incl. armatuur
- lichtpunt met schemerschakelaar
- ventilatie rooster
- hemelwater afvoer

We hebben ons best gedaan op deze verhuurtekening. Toch kan het zijn dat er een fout in is geslopen. Of dat er zich tijdens de bouw situaties voordoen waardoor kleine wijzigingen en aanpassingen noodzakelijk zijn ten opzichte van de verhuurtekening.

De exacte plaatsen en afmetingen van aansluitpunten, ventilatiepunten, e.d. zijn indicatief op de tekeningen aangegeven en worden door de installateurs nader bepaald. Aan deze getallen en plaatsen kunnen derhalve geen rechten ontleend worden.

Maten in millimeters.

De op de tekening aangegeven maten zijn "circa"-maten.

WERKNUMMER

**23004**

BLADNUMMER

**VH-Z.02**

DATUM

13-09-2023

GEWIJZIGD

FASE

**VERHUURTEKENING**

BETREFT

**Buiten berging, enkel**

SCHAAL

1:50/1:100

AFMETING

A3



**DURA VERMEER**

Waarmaken van ambities



**POORT6**