



Van Zomerendaan 57 Van Zomerendaan 59 Van Zomerendaan 61 Van Zomerendaan 63 Van Zomerendaan 65 Van Zomerendaan 67 Van Zomerendaan 69 Van Zomerendaan 71 Van Zomerendaan 73

Van Zomerendaan 73

Voorgevel

1 : 100

Rechter zijgevel

1 : 100

inbouw nestkast gierzakw



Van Zomerendaan 73 Van Zomerendaan 71 Van Zomerendaan 69 Van Zomerendaan 67 Van Zomerendaan 65 Van Zomerendaan 63 Van Zomerendaan 61 Van Zomerendaan 59 Van Zomerendaan 57

Van Zomerendaan 57

Achtergevel

1 : 100

Linker zijgevel

1 : 100


inbouw nestkast vleermuis

We hebben ons best gedaan op deze verhuurtekening. Toch kan het zijn dat er een fout in is geslopen. Of dat er zich tijdens de bouw situaties voordoen waardoor kleine wijzigingen en aanpassingen noodzakelijk zijn ten opzichte van de verhuurtekening.

De exacte plaatsen en afmetingen van aansluitpunten, radiatoren, ventilatiepunten, rookmeester, schachten, dakuitmondingen e.d. zijn indicatief op de tekeningen aangegeven en worden door de installateurs nader bepaald. Aan deze getallen en plaatsen kunnen derhalve geen rechten ontleend worden.

U dient er rekening mee te houden dat, na het aanbrengen van wand- en vloerwerk (tegels, slakadoorswerk etc.) de netto bruikbare maten bij oplevering een aantal centimeters van de genoemde bruto maten kunnen afwijken. Maten in millimeters.

De op de tekening aangegeven maten zijn "circa"-maten.

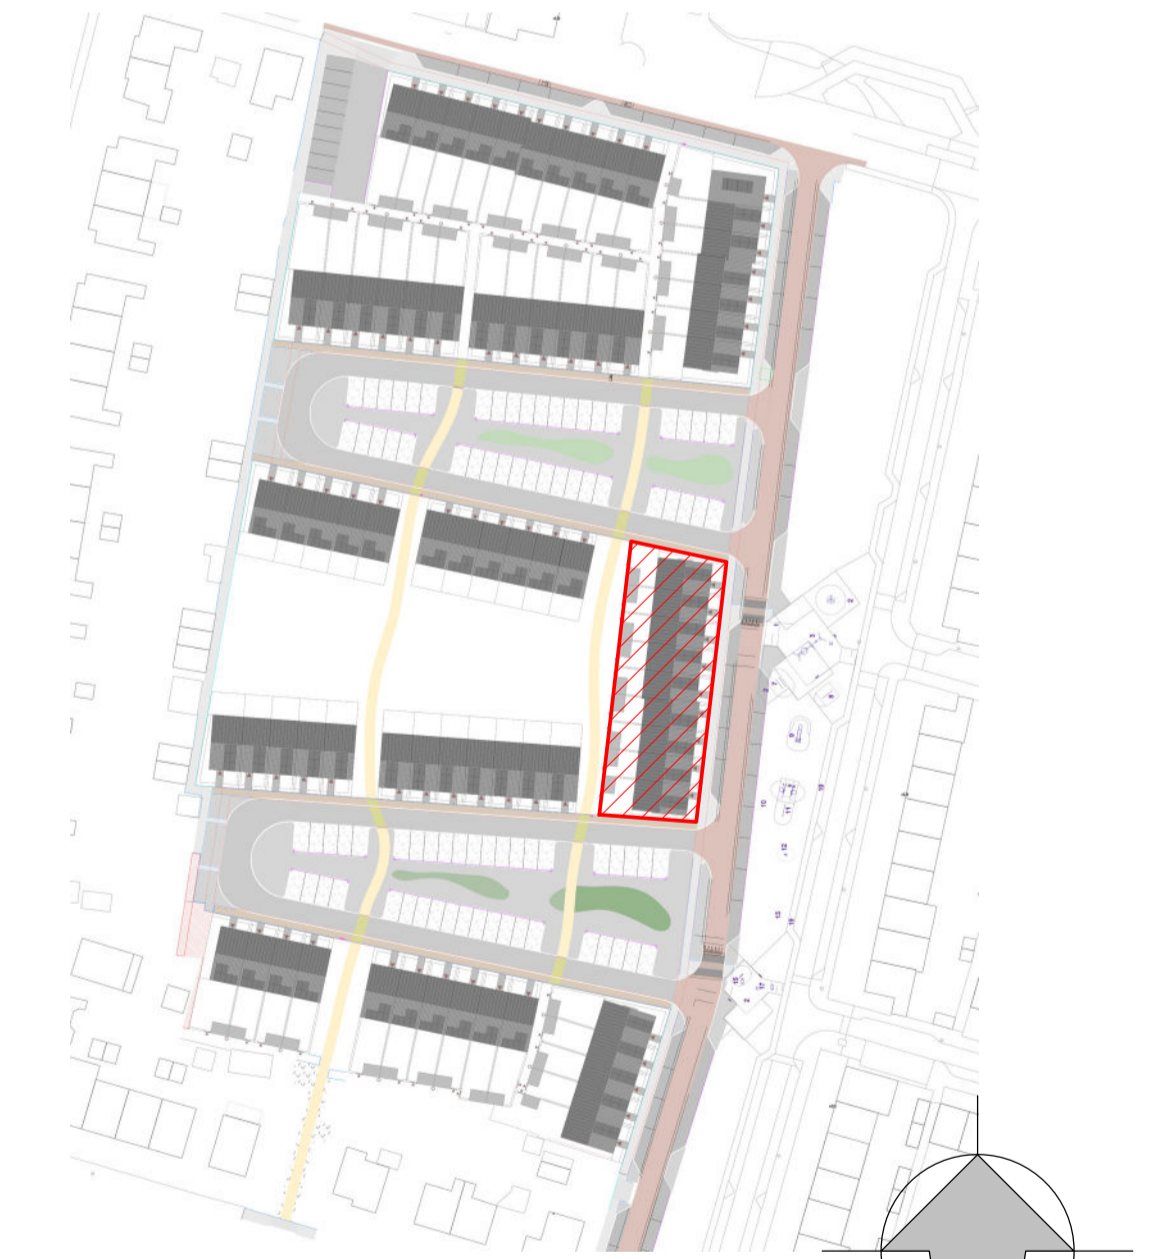


Deze situatie is uitsluitend indicatief ter bepaling van de ligging van de betreffende woningen



Doorsnede hoekwoning

1 : 100

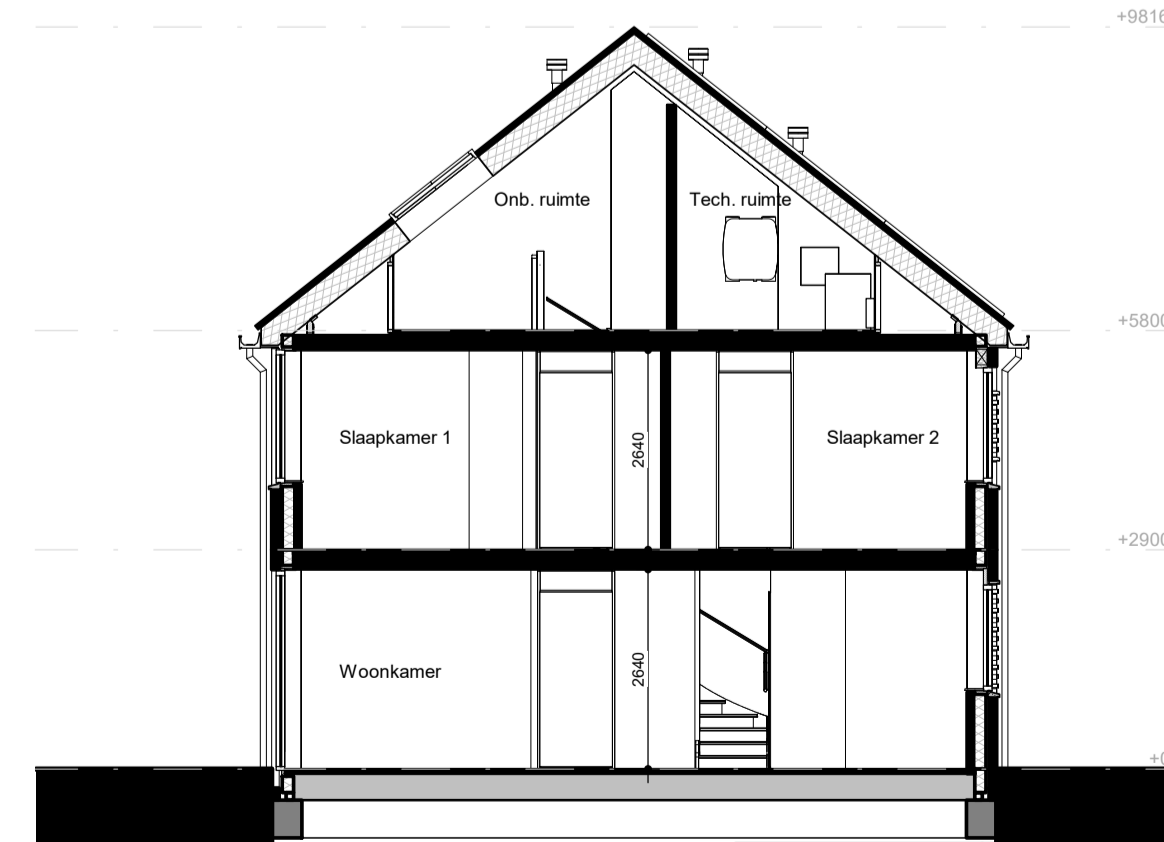

Doorsnede tussenwoning

1 : 100

WERKNUMMER
23004
BLADNUMMER
VH-G.02

DATUM
13-09-2023
GEWIJZIGD

SCHAAL
1:100
AFMETING
A1

FASE
VERHUURTEKENING
BETREFT
Gevels en doorsneden
Van Zomerendaan 57, 59, 61, 63, 65, 67, 69, 71, 73

