


app.2

Berging 1:30

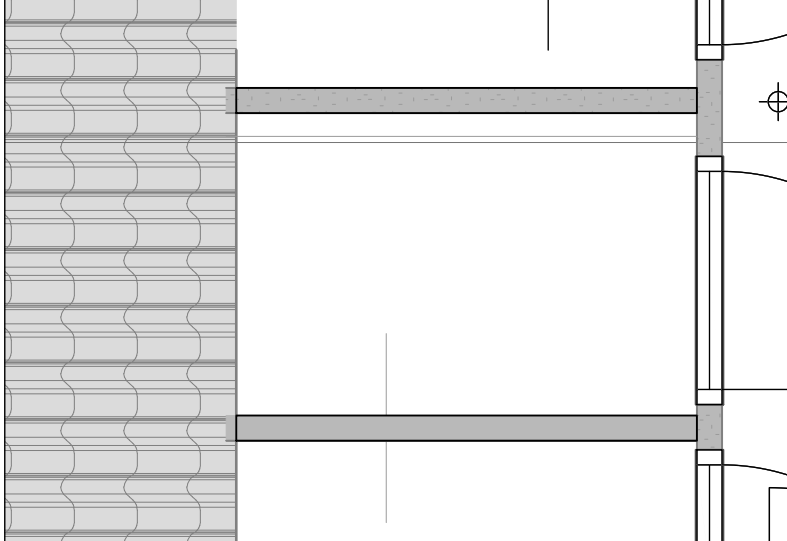

|   |   |    |    |    |    |                  |
|---|---|----|----|----|----|------------------|
| gewijzigd:  | A:  | B: | C: | D: | E: | datum: 5-12-2023 |
|   | 8-2-2024<br>BV                                |    |    |    |    | schaal: 1:50     |
| opdrachtgever:  | Stichting Poort 6                             |    |    |    |    | get: SR          |
| architect:  | Bouwbedrijf Bakker Arkel BV                   |    |    |    |    | werknummer:      |
| onderwerp:  | Adres: Balensteiger 28                        |    |    |    |    | N5014            |
| project:  | Realiseren 6 appartementen<br>Balensteiger 28 |    |    |    |    | blad:<br>02      |
| <b>Bouwbedrijf Bakker Arkel BV</b>  |   |    |    |    |    |                  |
| Onderweg 28, 4242 XG Arkel<br>Postbus 781, 4200 AT Gorinchem<br>T: 0183-62 23 11<br>F: 0183-62 34 26<br>E: bakker@bakkerarkel.nl<br>I: www.bakkerarkel.nl |   |    |    |    |    |                  |
|   |   |    |    |    |    |                  |
| Deze tekening mag zonder onze schriftelijke toestemming niet worden gereproduceerd, noch aan derden ter inzage worden gegeven.                            |   |    |    |    |    |                  |