


Berging 1:30

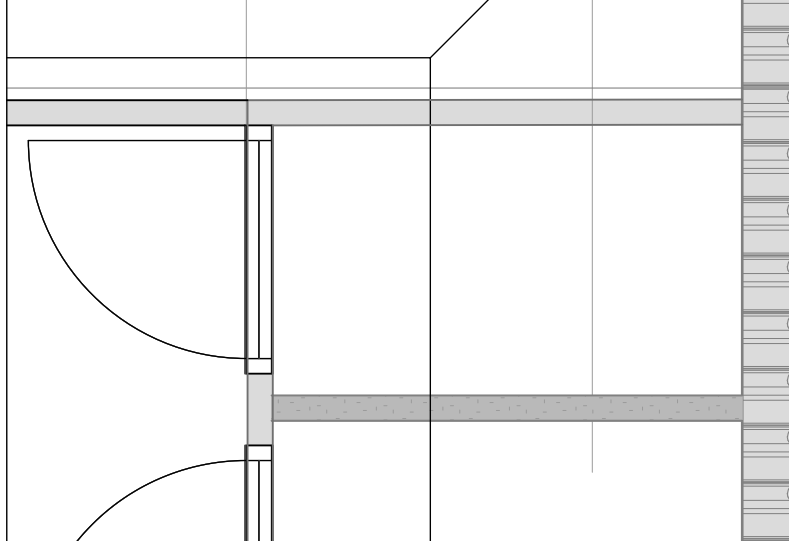

app.3

gewijzigd:	A:	B:	C:	D:	E:	datum: 5-12-2023
	8-2-2024					schaal: 1:50
opdrachtgever:	Stichting Poort 6					get: SR
architect:	Bouwbedrijf Bakker Arkel BV					werknummer:
onderwerp:	Adres: Balensteiger 28					N5014
project:	Realiseren 6 appartementen Balensteiger 28C					blad: 03
Bouwbedrijf Bakker Arkel BV						
Onderweg 28, 4242 XG Arkel Postbus 781, 4200 AT Gorinchem T: 0183-62 23 11 F: 0183-62 34 26 E: bakker@bakkerarkel.nl I: www.bakkerarkel.nl						
						
Deze tekening mag zonder onze schriftelijke toestemming niet worden gereproduceerd, noch aan derden ter inzage worden gegeven.						