





Voorgevel
1 : 100

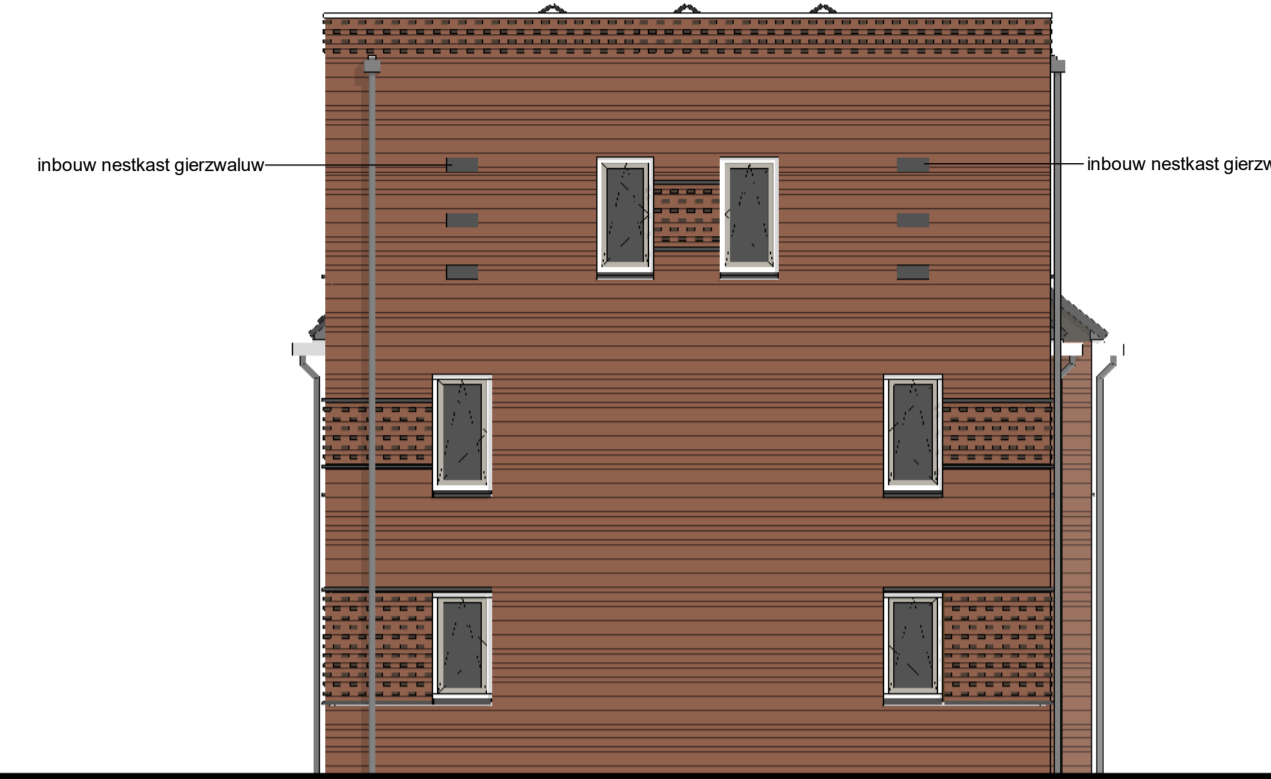

Rechter zijgevel
1 : 100




Achtergevel
1 : 100

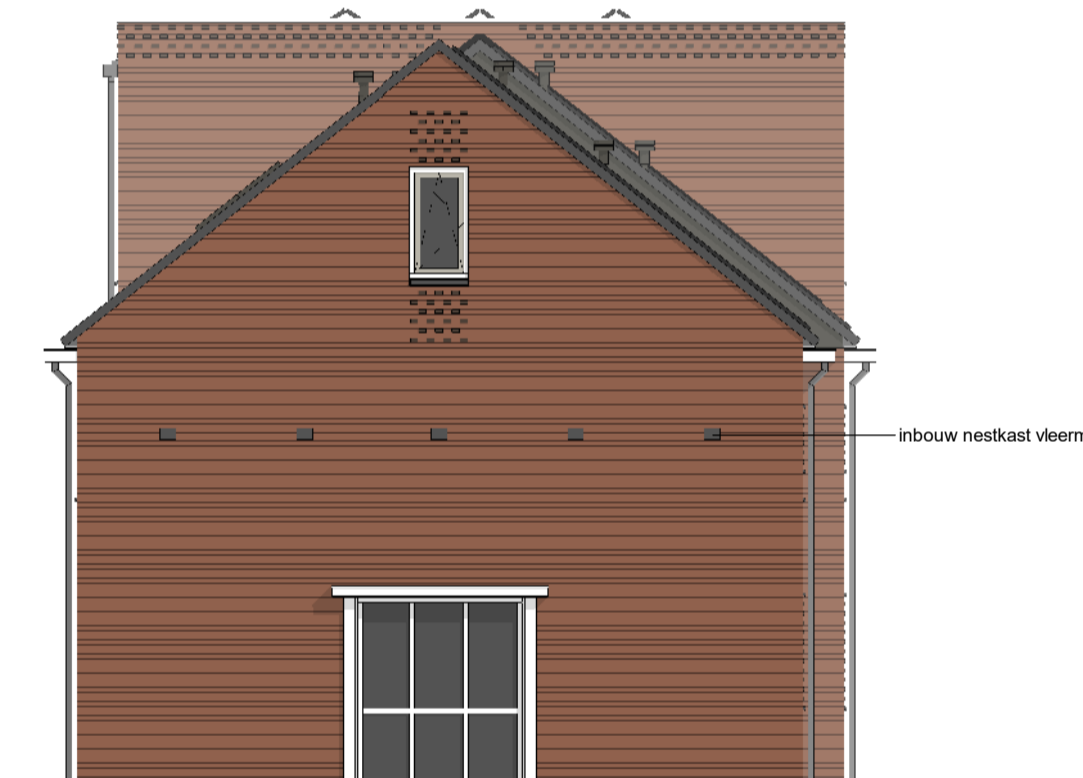


Linker zijgevel
1 : 100


We hebben ons best gedaan op deze verhuurtekening. Toch kan het zijn dat er een fout is gebleven. Of dat er zich tijdens de bouw situaties voordoen waardoor kleine wijzigingen en aanpassingen noodzakelijk zijn ten opzichte van de verhuurtekening.
U dient er rekening mee te houden dat, na het aanbrengen van wand- en vloerbedekkingen (tegels, stucadoorswerk etc.) de netto bruikbare maten bij oplevering een aantal centimeters van de genoemde bruto maten kunnen afwijken.
Maten in millimeters.
De op de tekening aangegeven maten zijn "circa"-maten.

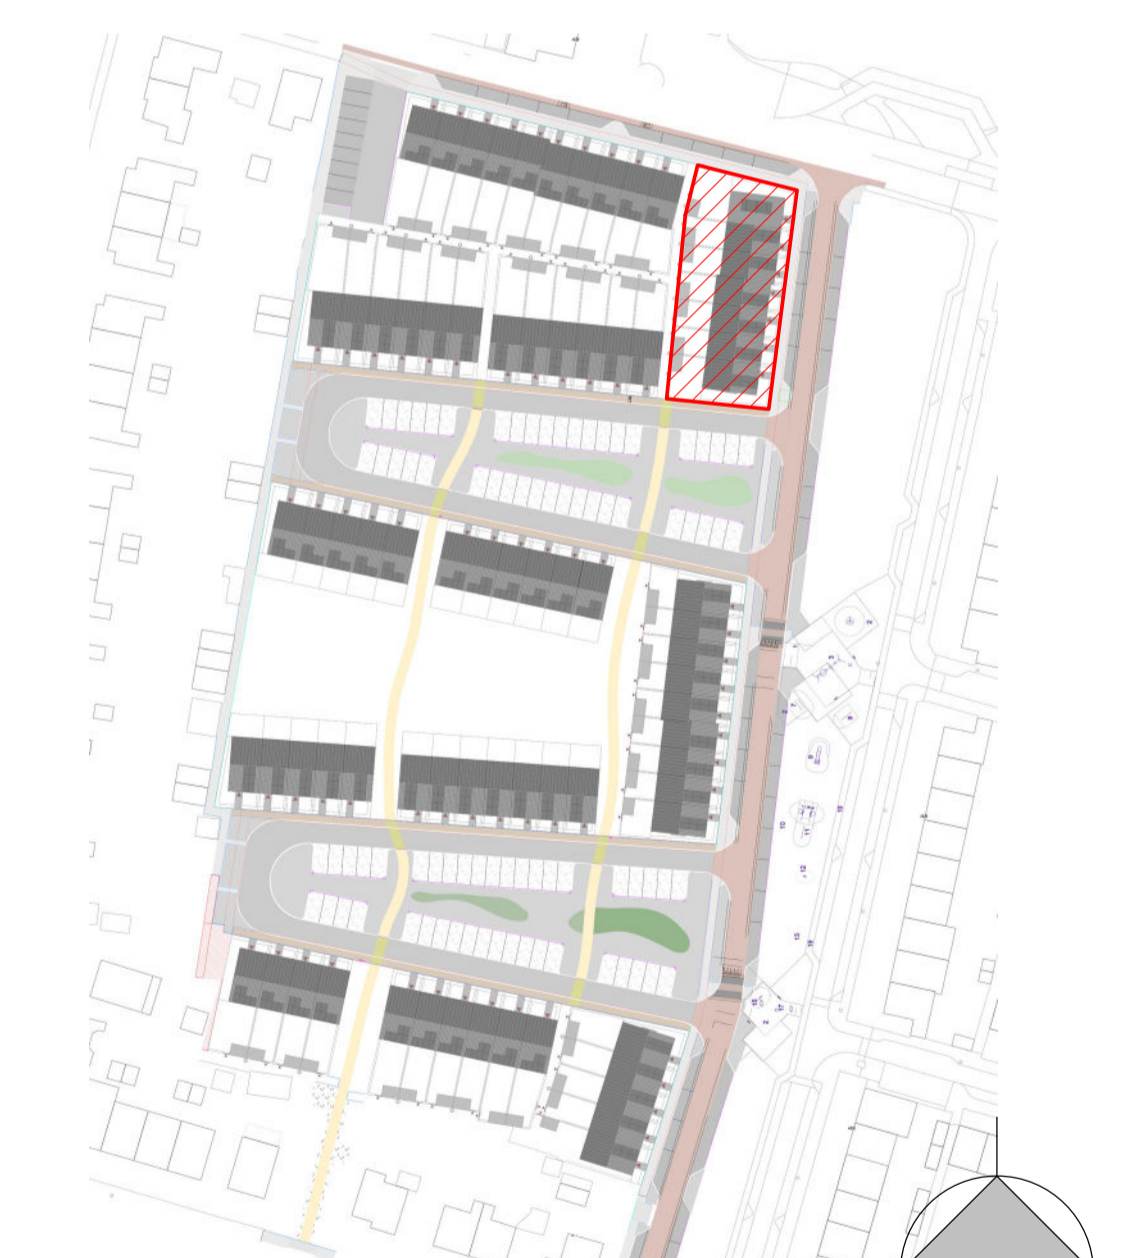


Deze situatie is uitsluitend indicatief ter bepaling van de ligging van de betreffende woningen

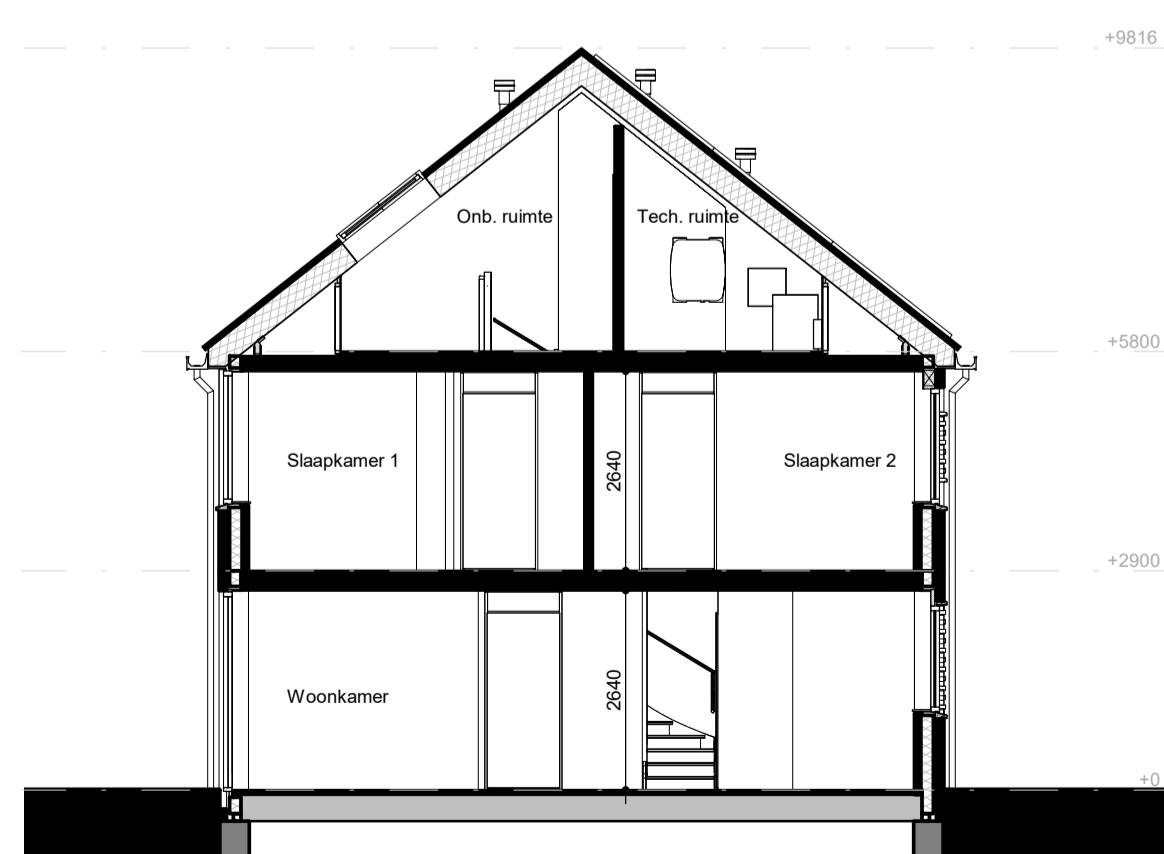

Doorsnede hoekwoning
1 : 100

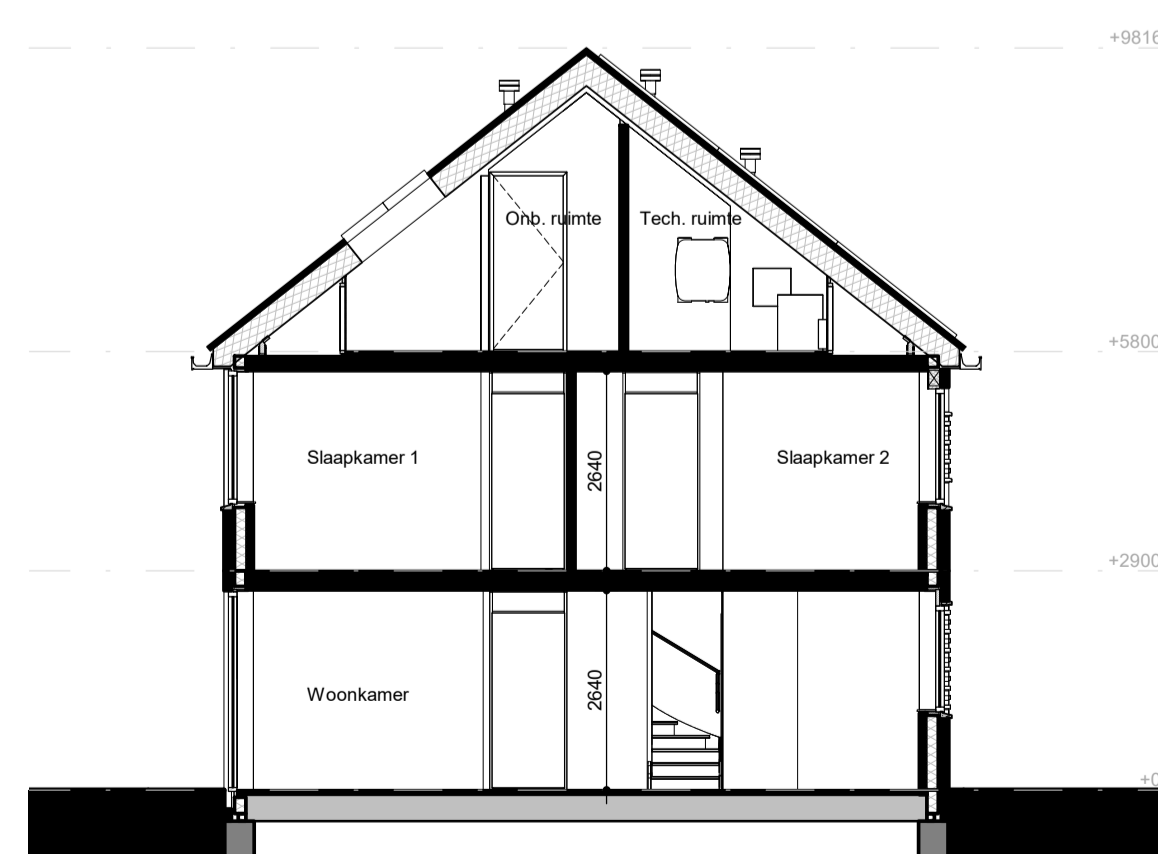

Doorsnede tussenwoning
1 : 100

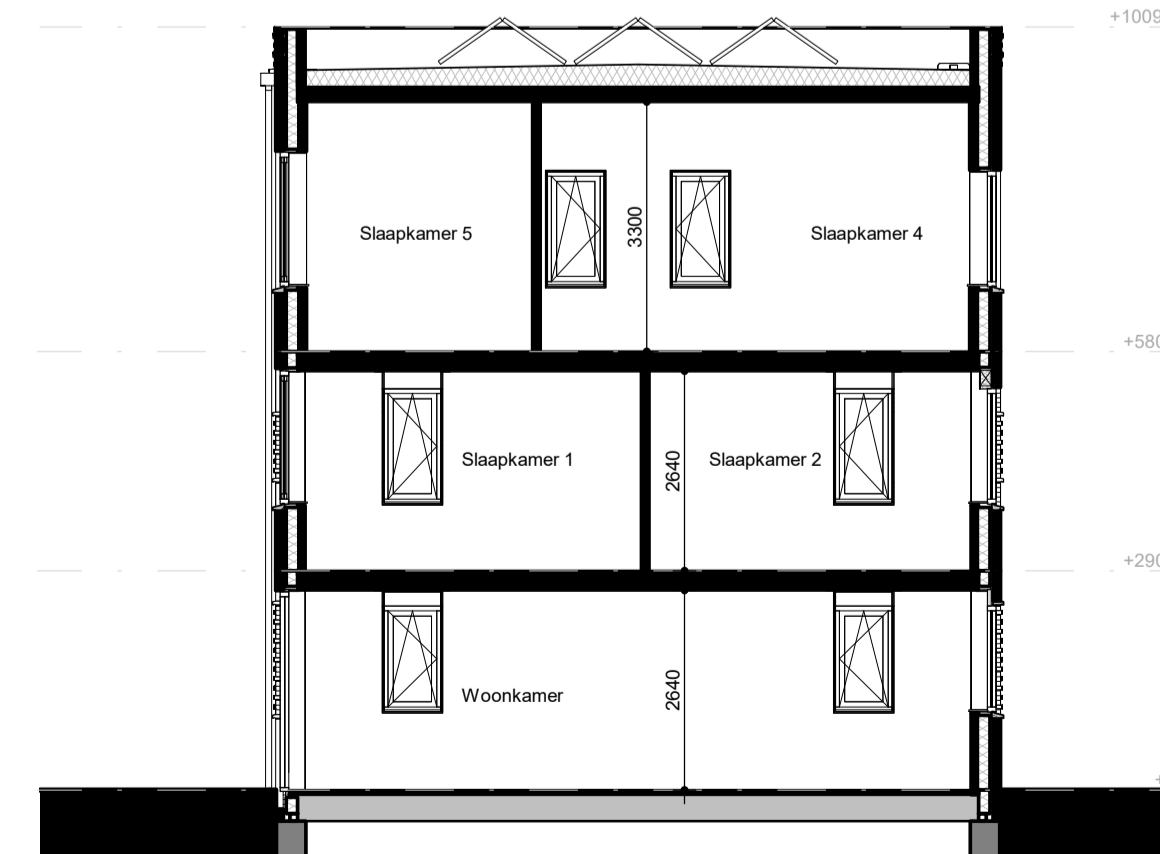

Doorsnede hoekwoning, plat dak
1 : 100

WERKNUMMER
23004
BLADNUMMER
VH-B.02
DATUM
13-09-2023
GEWIJZIGD

FASE
VERHUURTEKENING
BETREFT
Gevels en doorsneden
Van Zomerendaan 121, 123, 125, 127, 129, 131, 133

SCHAAL
1:100
AFMETING
A1

