



Begane grond  
1 : 50



Eerste verdieping  
1 : 50

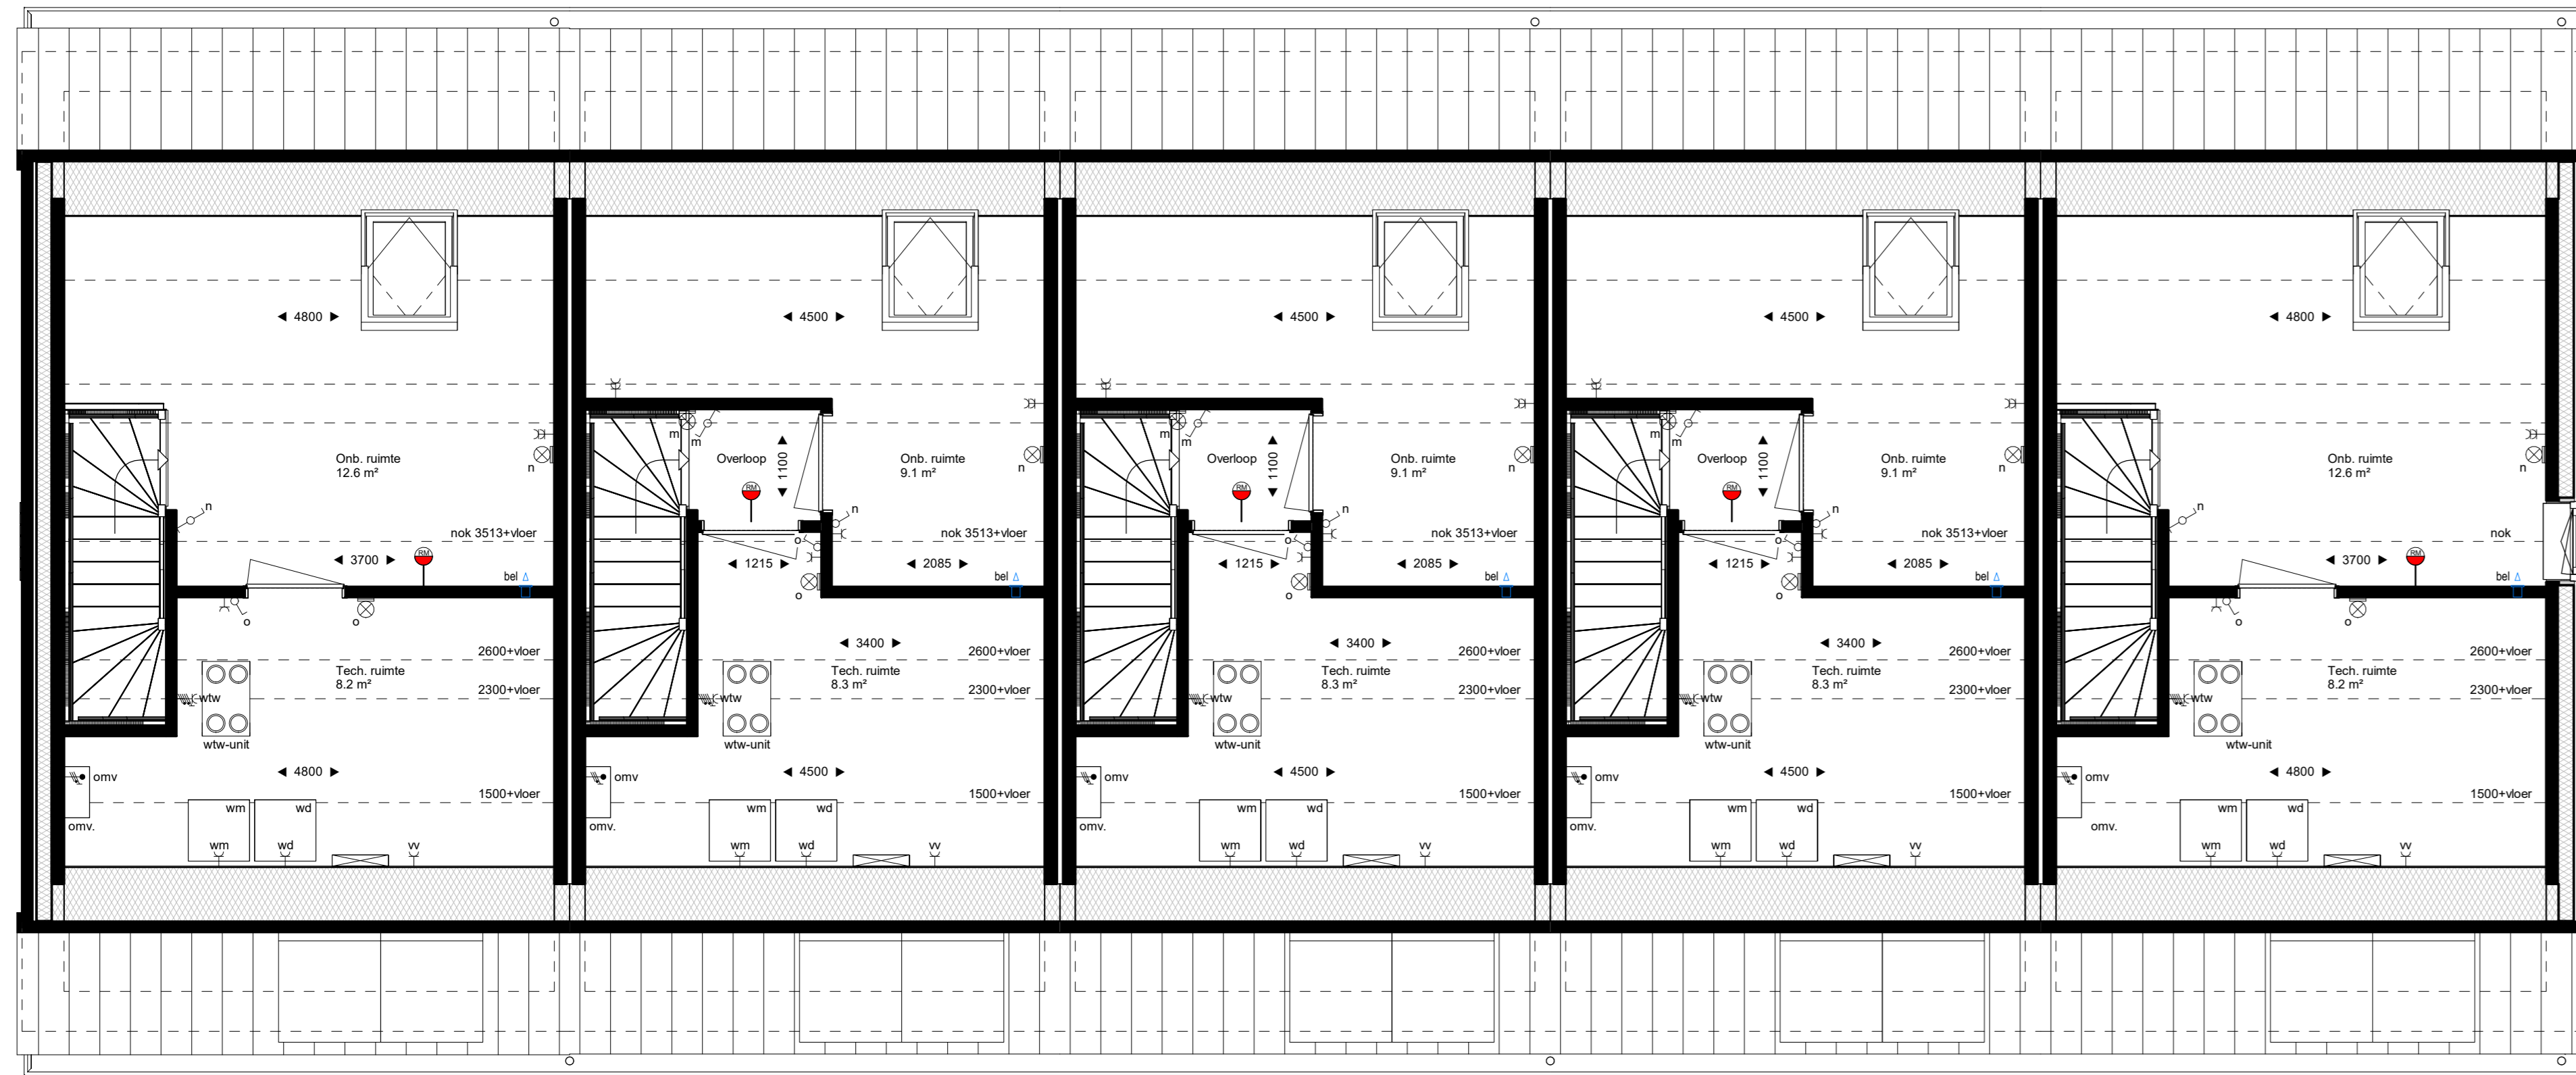


Tweede verdieping  
1 : 50

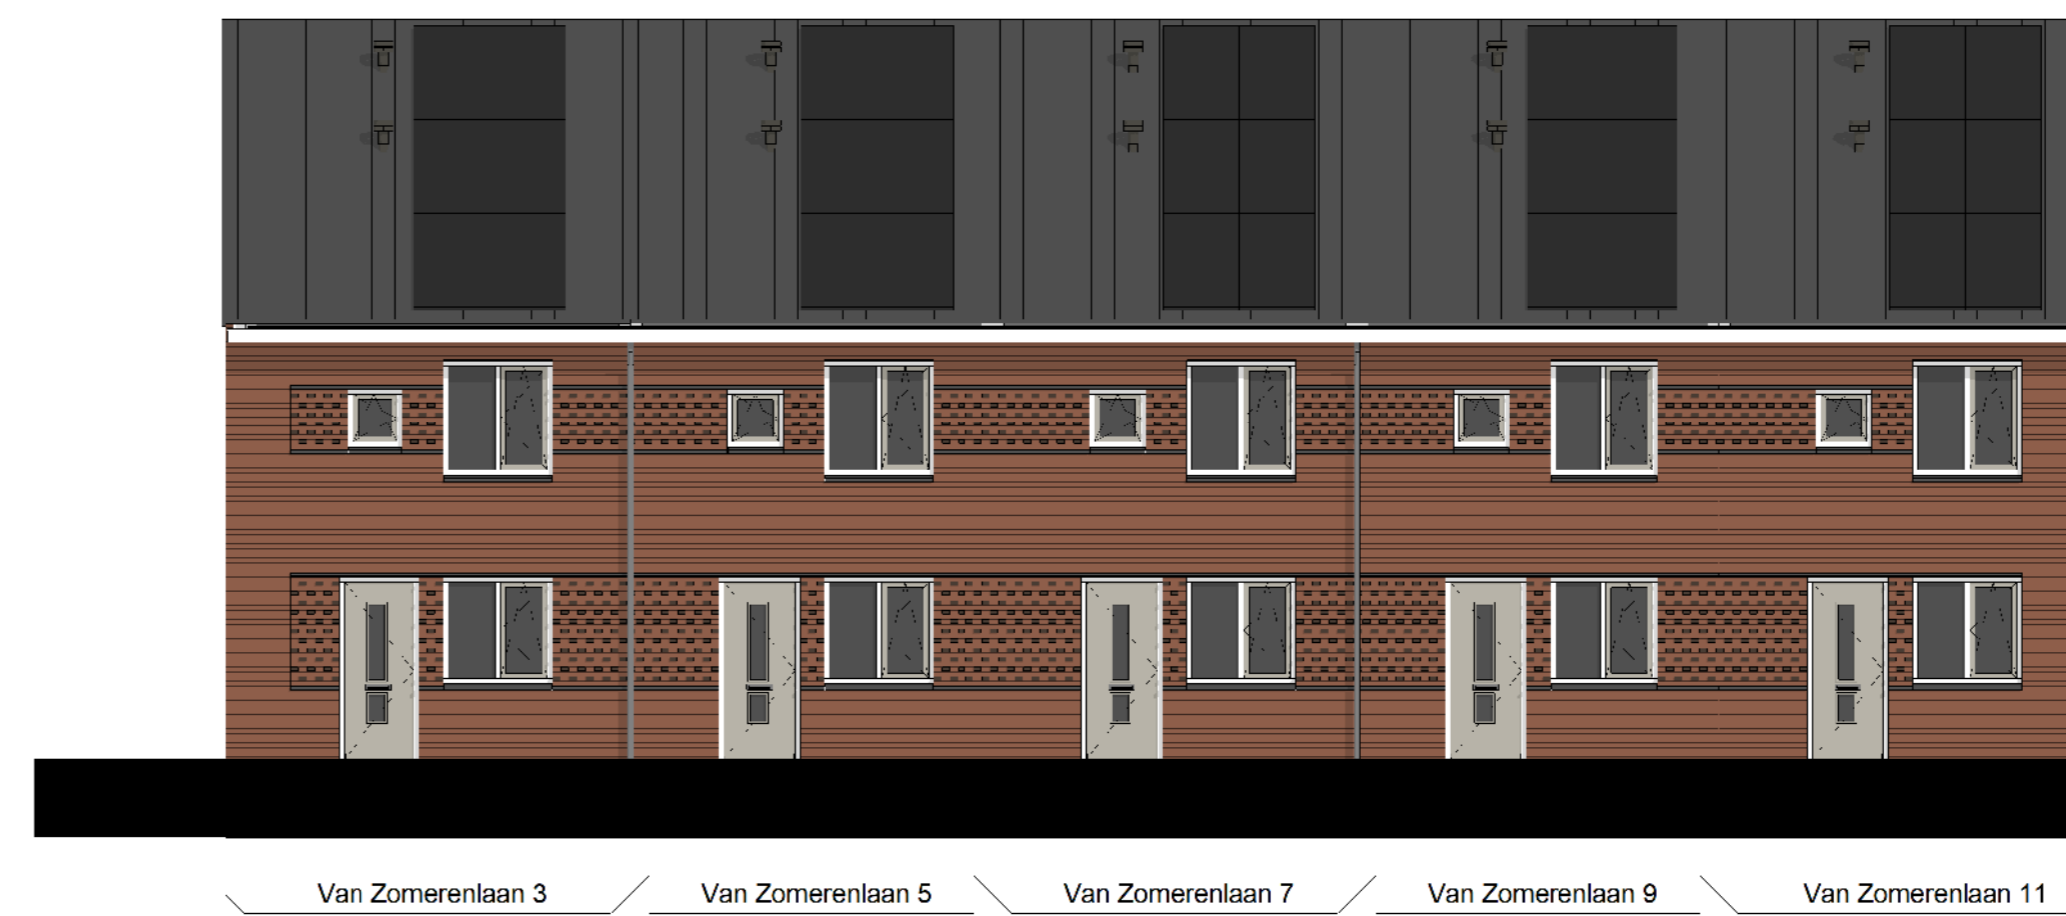


Voorgevel  
1 : 100




Achtergevel  
1 : 100

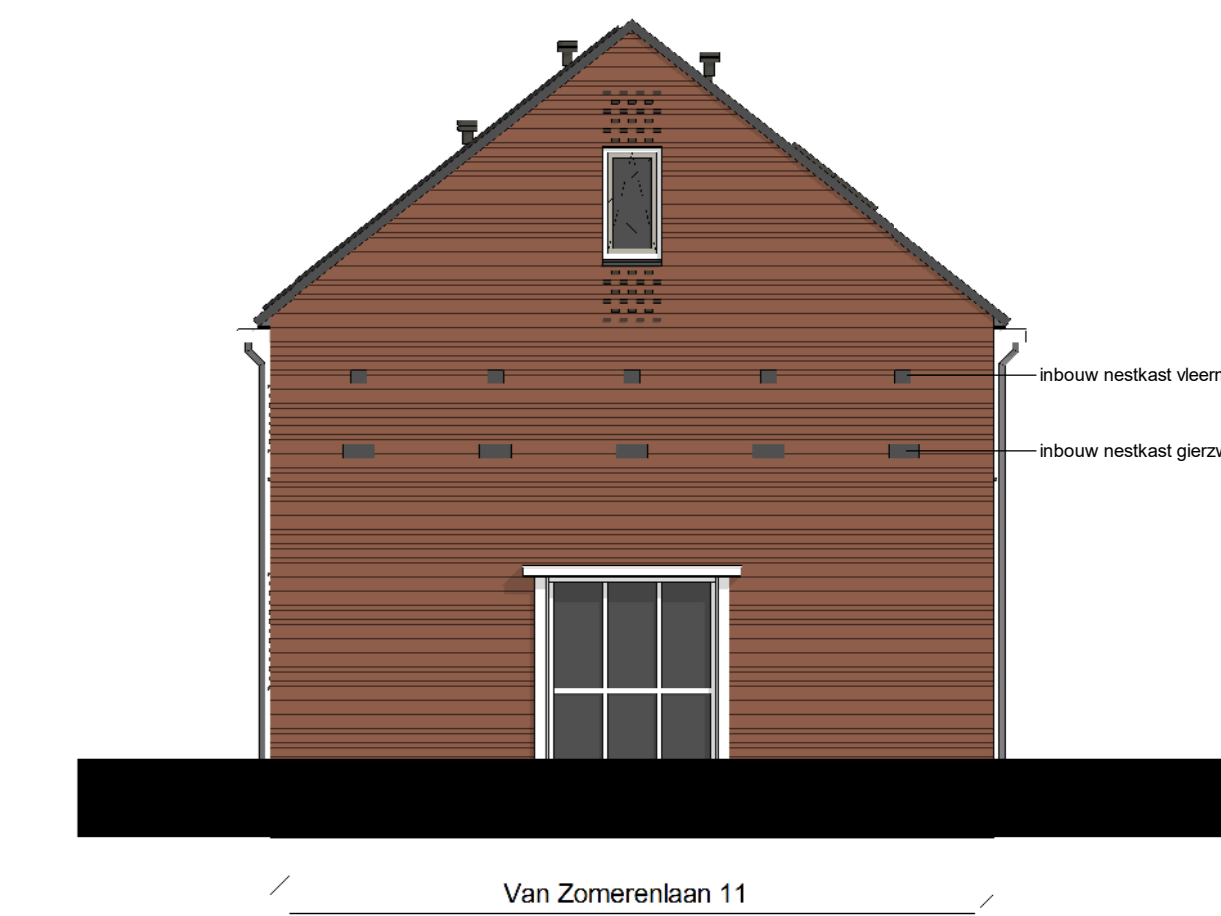


Rechter zijgevel  
1 : 100

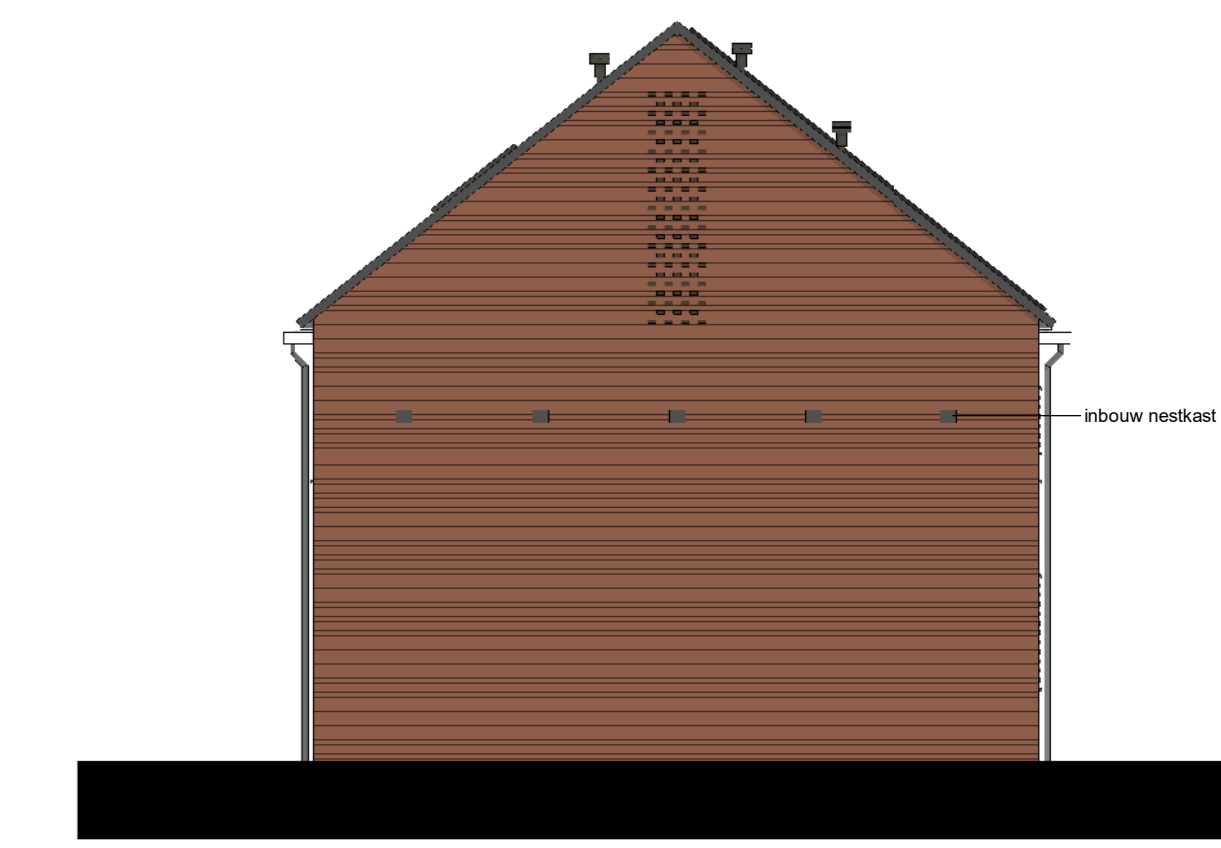

Linker zijgevel  
1 : 100

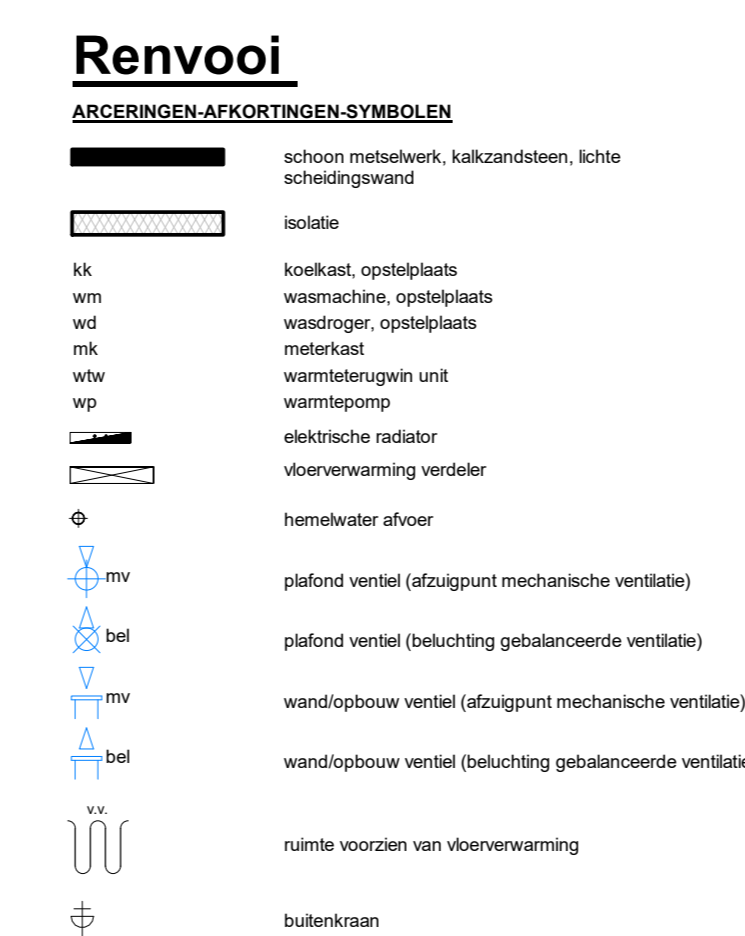

Doorsnede hoekwoning  
1 : 100

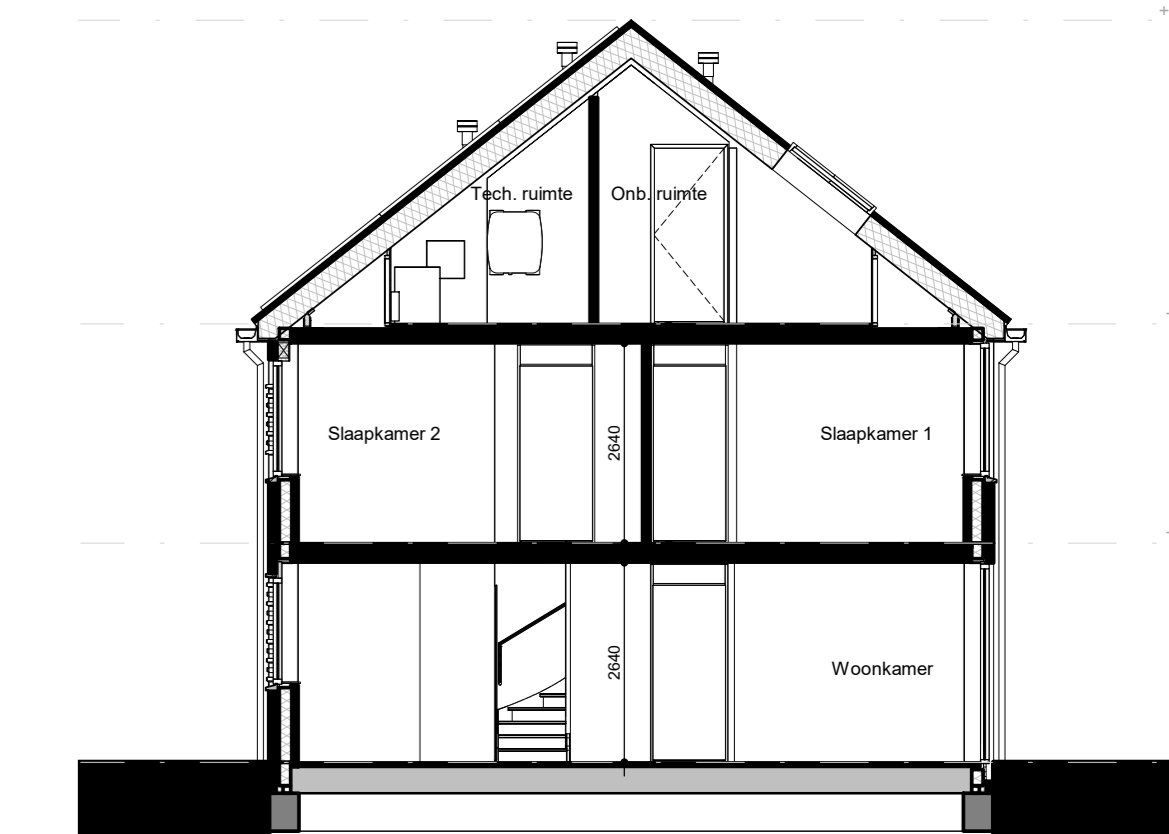

Doorsnede tussenwoning  
1 : 100


**Renvoor**  
Aankomende Aankomende Symbolen

Deze plannen en afmetingen van aanbestedingen, rekeningen, verlatenpunten, rookmeter, schichten, draaivormen e.d. zijn bedoeld op de tekening aangegeven en worden door de aanbestedende partij bepaald. Aan deze plannen en afmetingen kunnen rechten onbetreft worden.

U dient er rekening mee te houden dat, na het aantonen van wand- en vloeroverdringen (ingeb., aansluitingen etc.) de netto afmetingen met bij. openingen en/of andere constructies van de genoemde bodem kunnen verschillen. Maten in millimeters.

De op de tekening aangegeven maten zijn 'loek' maten.

- enkeelvleugel schakelaar
- veelvlakschakelaar
- mechanische ventilatie schakelaar
- enkeelvleugel wandcontactdoos
- dubbelvleugel wandcontactdoos (compact)
- dubbelvleugel wandcontactdoos (sloot doors)
- enkeelvleugel wandcontactdoos t.b.v. vuurdoel afsluip
- enkeelvleugel wandcontactdoos t.b.v. elektrische radiator
- enkeelvleugel wandcontactdoos t.b.v. keuker
- enkeelvleugel wandcontactdoos t.b.v. wasmachine
- enkeelvleugel wandcontactdoos t.b.v. wasdroger
- enkeelvleugel wandcontactdoos t.b.v. watermeter
- enkeelvleugel wandcontactdoos t.b.v. oververwarming verwelder
- enkeelvleugel wandcontactdoos t.b.v. warmtepomp
- wandcontactdoos 300V t.b.v. warmtegevoel unit
- wandcontactdoos 300V t.b.v. elektrische kookplaat
- bedrade aansluiting t.b.v. camera projectie
- bedrade aansluiting t.b.v. kamerthermostaat
- kamerthermostaat, draadloos
- bedrade aansluiting t.b.v. elektrische boiler
- bedrade aansluiting vanuit meubelen, oevergond in lodge deors
- rookmeter
- rookmeter, op pendel aan wand
- schel
- bebraker
- plafondpunt / centraalboos
- wandkruis, ext. armatuur
- andpunt

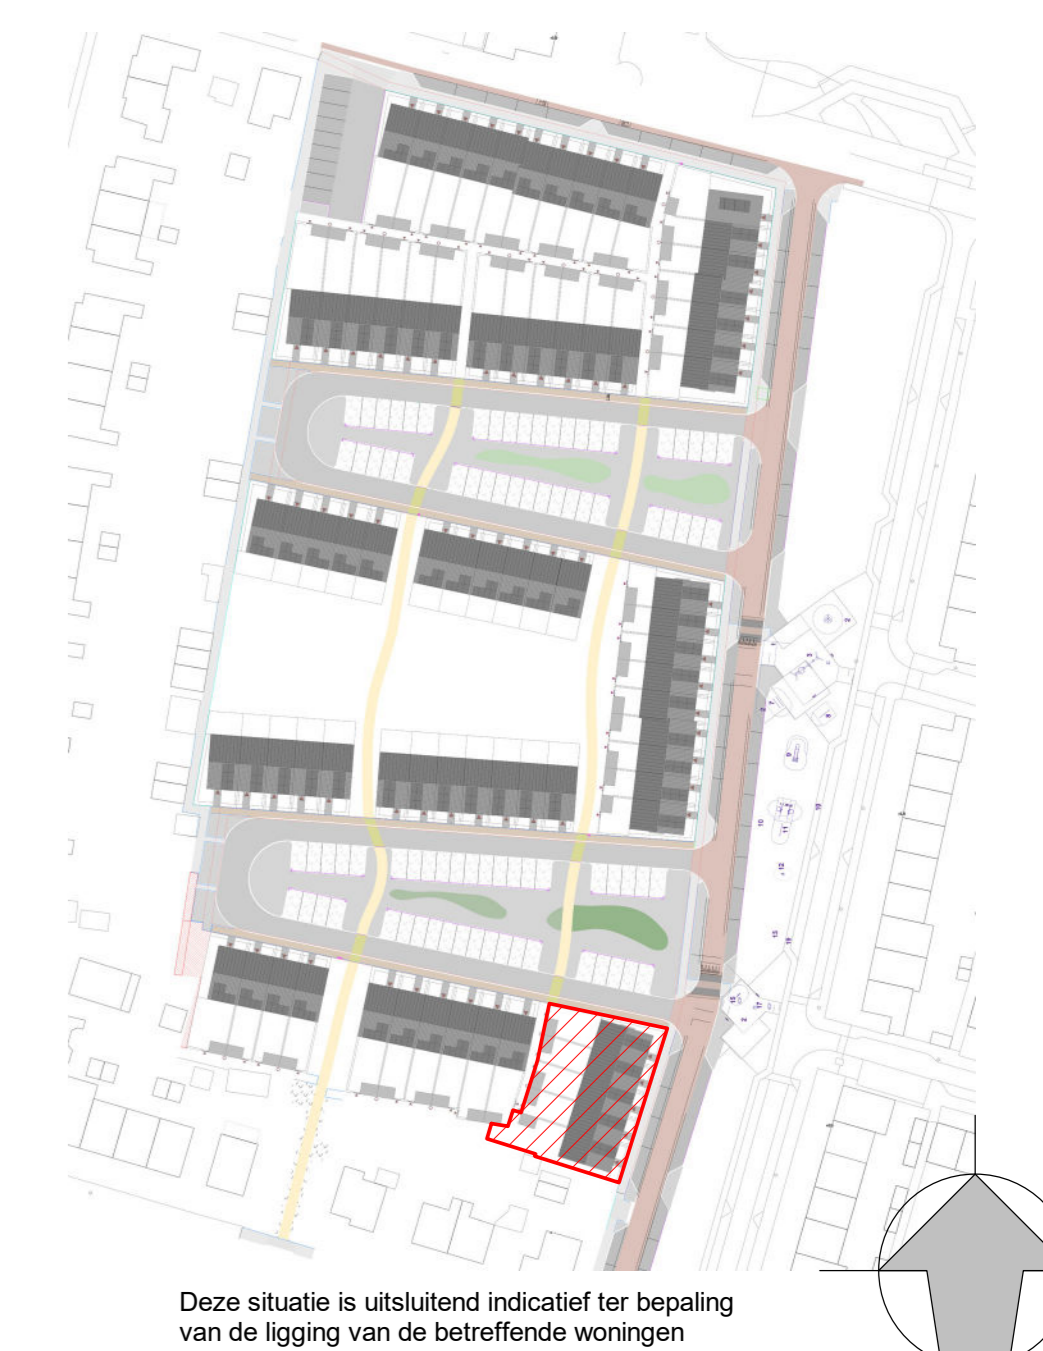

Deze situatie is uitsluitend indicatief ter bepaling van de ligging van de betreffende woningen

WERKNUMMER  
**23004**

FASE  
**VERHUURTEKENING**

BLADNUMMER  
**VH-L-01**

BETREFT  
**Plattegronden, gevels en doorsneden**

DATUM  
13-09-2023

GEWUZZGD  
Van Zomerendaan 3, 5, 7, 9, 11

SCHAAL  
150/100

AFMETING  
A3

**DURAVERMEER**  
Waarmaken van ambities

