



Begane grond
1 : 50

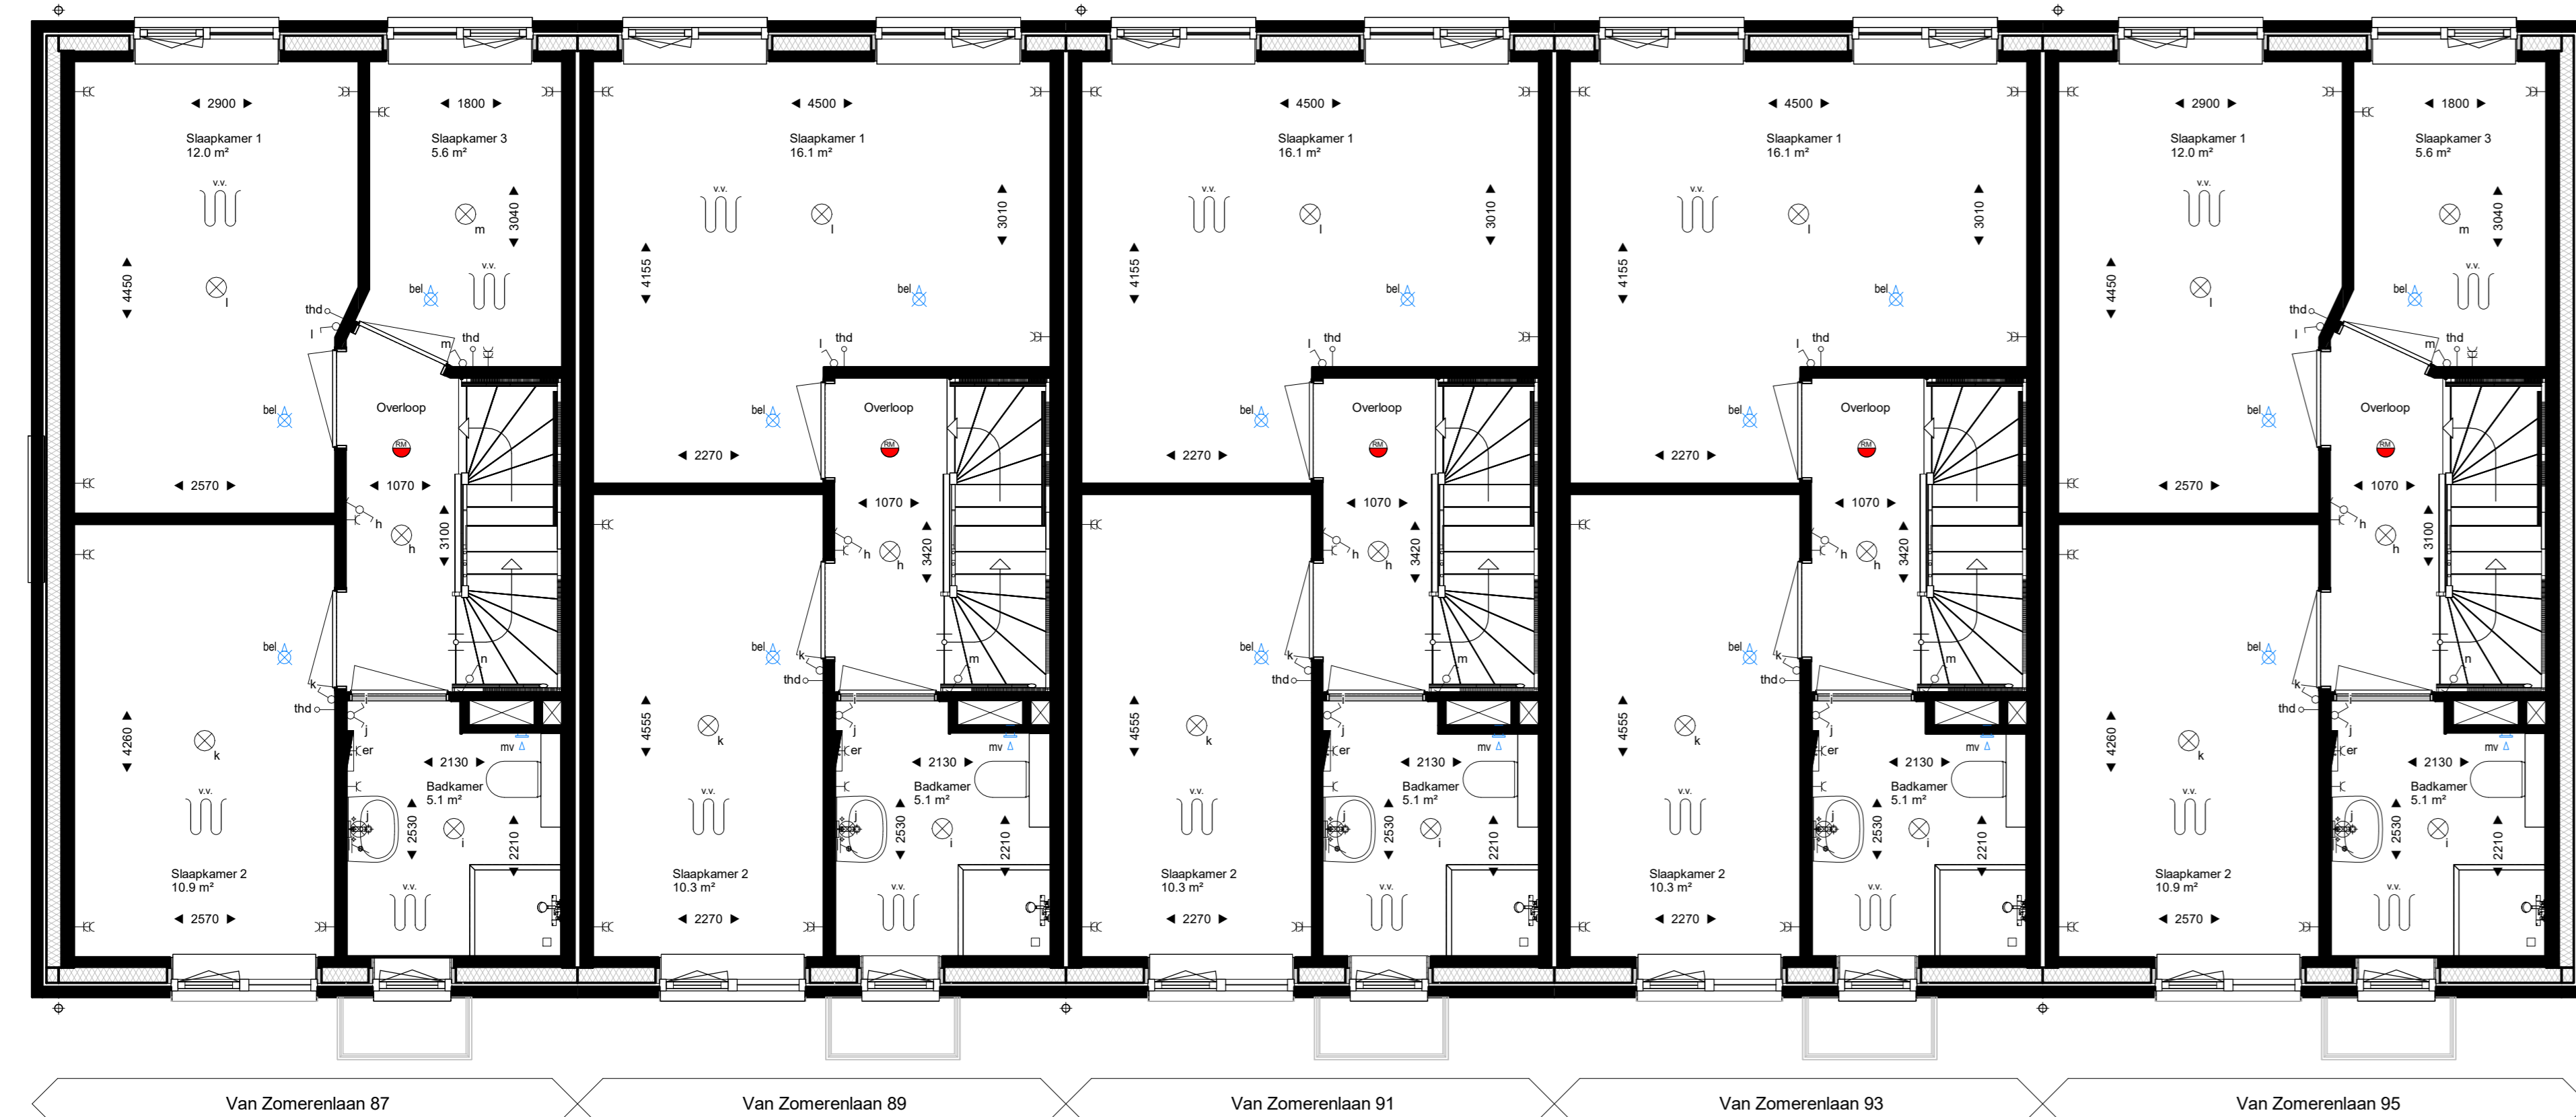

Eerste verdieping
1 : 50

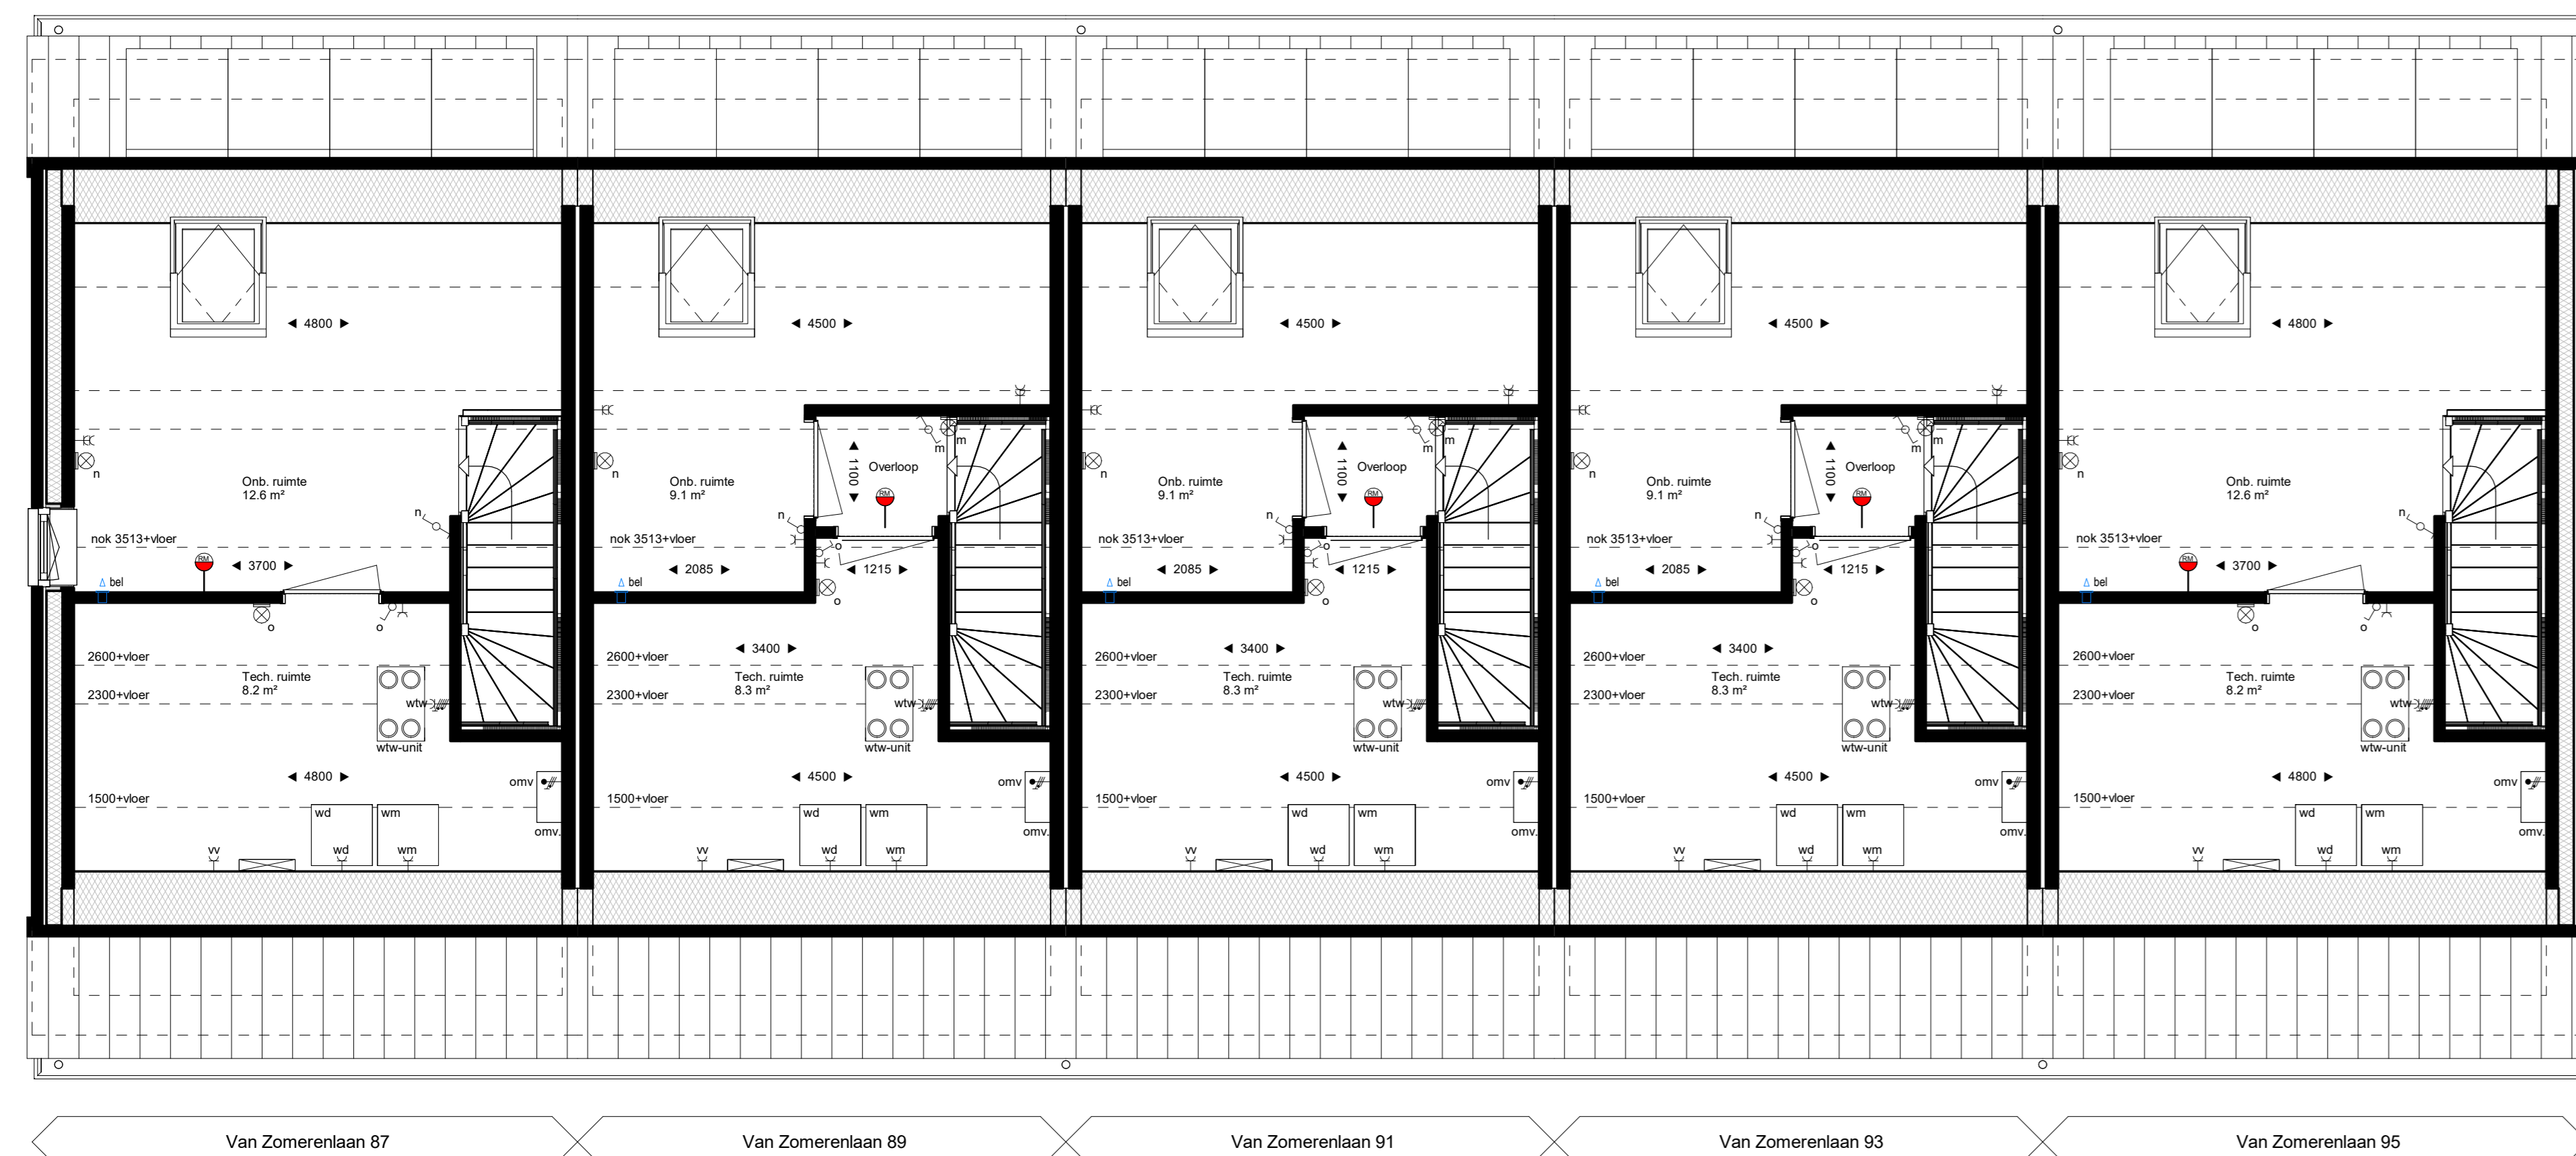


Tweede verdieping
1 : 50




Voorgevel
1 : 100



Achtergevel
1 : 100

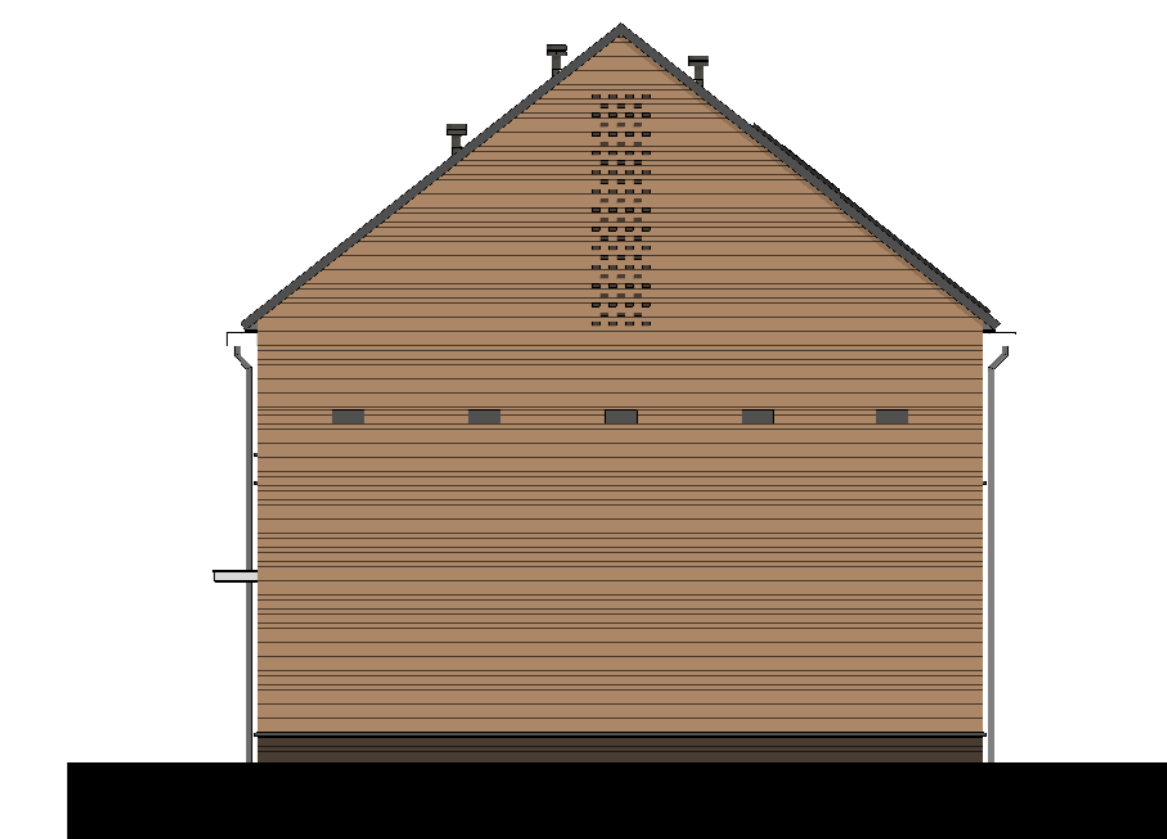

Rechter zijgevel
1 : 100

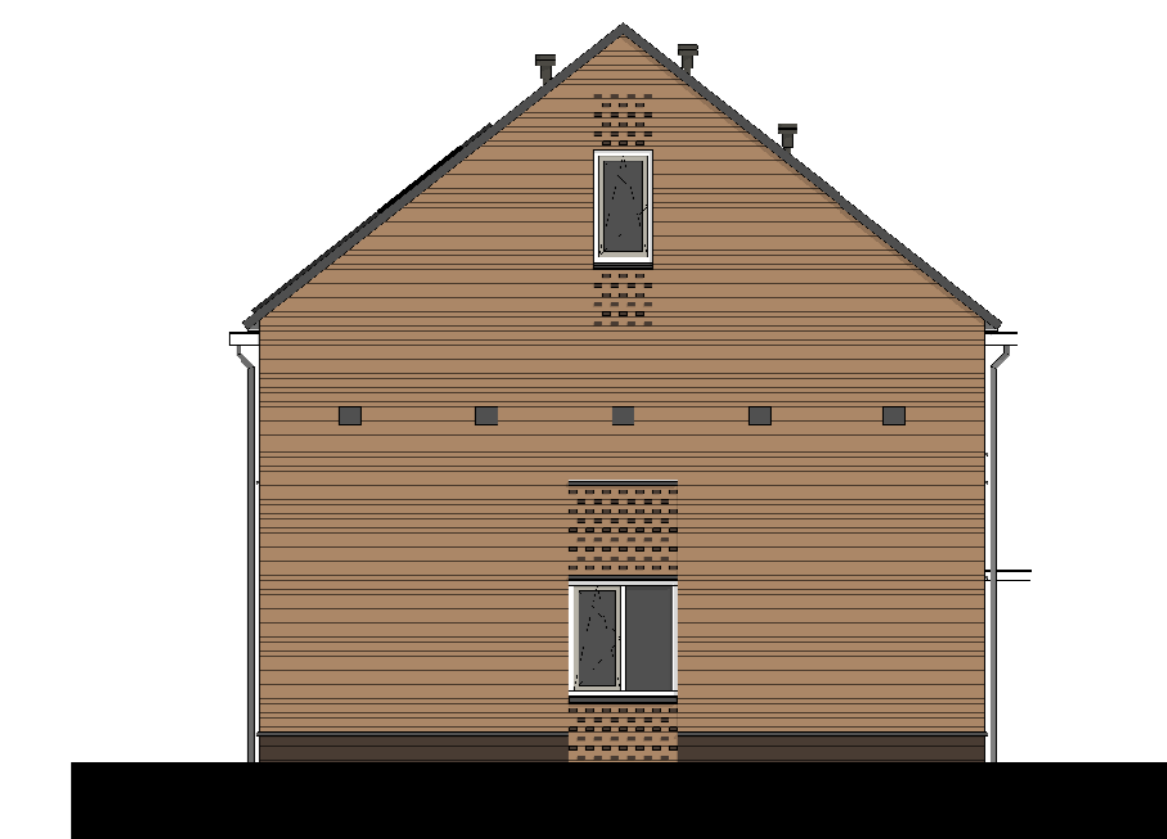

Linker zijgevel
1 : 100

Renvooi
AFCHEMGEN AFKORTINGEN SYMBOLEN

—	schuim metaalwolk, kalkzandsteen, lichte schietkouswering
—	isolatie
kk	koelkast, opstelplaats
wm	wasmachine, opstelplaats
wd	wasdroger, opstelplaats
mk	meubelen
akw	warmtebruggen unit
wp	warmtepomp
el	elektrische installatie
—	vloerverwarming verdelers
o	horekwaliteitsvloer
—	plafond ventilatie (afzuigpunt mechanische ventilatie)
—	plafond ventilatie (bezuiging gebalanceerde ventilatie)
—	wandopbouw ventilatie (afzuigpunt mechanische ventilatie)
—	wandopbouw ventilatie (bezuiging gebalanceerde ventilatie)
—	ruimte voorzien van vloerverwarming
—	buitenbrunnen


Wij hebben ons best gedaan op deze verhuurtekening. Toch kan het zijn dat er een fout is gebleven. Of dat er toch lijnen die bouwkosten of andere redenen verduidelijken en aanpassen noodzakelijk zijn ten opzichte van de verhuurtekening.

De specifieke plaatsen en afmetingen van aansluitpunten (stopcontacten, verdelers, schakelaars, draadtoedelingen, etc.) zijn aangegeven op de tekening en worden door de installateur nader bepaald. Aan deze tekening en tekening kunnen derhalve geen rechten ontleend worden.


U dient er rekening mee te houden dat, na het tekenen van de tekening, wij niet aansprakelijk zijn voor schade van welke aard ook voortvloeiende uit het gebruik van de tekening. Indien u schade wilt claimen, dient u hiervan in kennis te worden gesteld vóór het gebruik van de tekening. Maken is in millimeters.

De op de tekening aangegeven maten zijn "ruw"-maten.


—	enkeelvloer schakelaar
—	wandschakelaar
—	seneschakelaar
—	mechanische ventilatie schakelaar
—	enkeelvloer wandcontactdoos
—	dubbelvloer wandcontactdoos (compact)
—	dubbelvloer wandcontactdoos (500 doos)
—	enkeelvloer wandcontactdoos t.b.v. rechte afzuig
—	enkeelvloer wandcontactdoos t.b.v. elektrische radiator
—	enkeelvloer wandcontactdoos t.b.v. koelkast
—	enkeelvloer wandcontactdoos t.b.v. wasmachine
—	enkeelvloer wandcontactdoos t.b.v. wasdroger
—	enkeelvloer wandcontactdoos t.b.v. vaatwasser
—	enkeelvloer wandcontactdoos t.b.v. vloerverwarming verdelers
—	enkeelvloer wandcontactdoos t.b.v. warmtepomp
—	wandcontactdoos 380V t.b.v. warmtebruggen unit
—	wandcontactdoos 380V t.b.v. elektrisch toestel
—	betonde aansluiting t.b.v. omvormer pvc-pijpen
—	betonde aansluiting t.b.v. kamerverwarming
—	betonde aansluiting t.b.v. elektrische boiler
—	betonde aansluiting van het metaal, aangegeven in het tekening
—	rookmelder
—	rookmelder, op pendel aan wand
—	schel
—	betrukker
—	plafondlamp / contrastdoos
—	wandcontactpunt, est. amateur
—	aanpunt

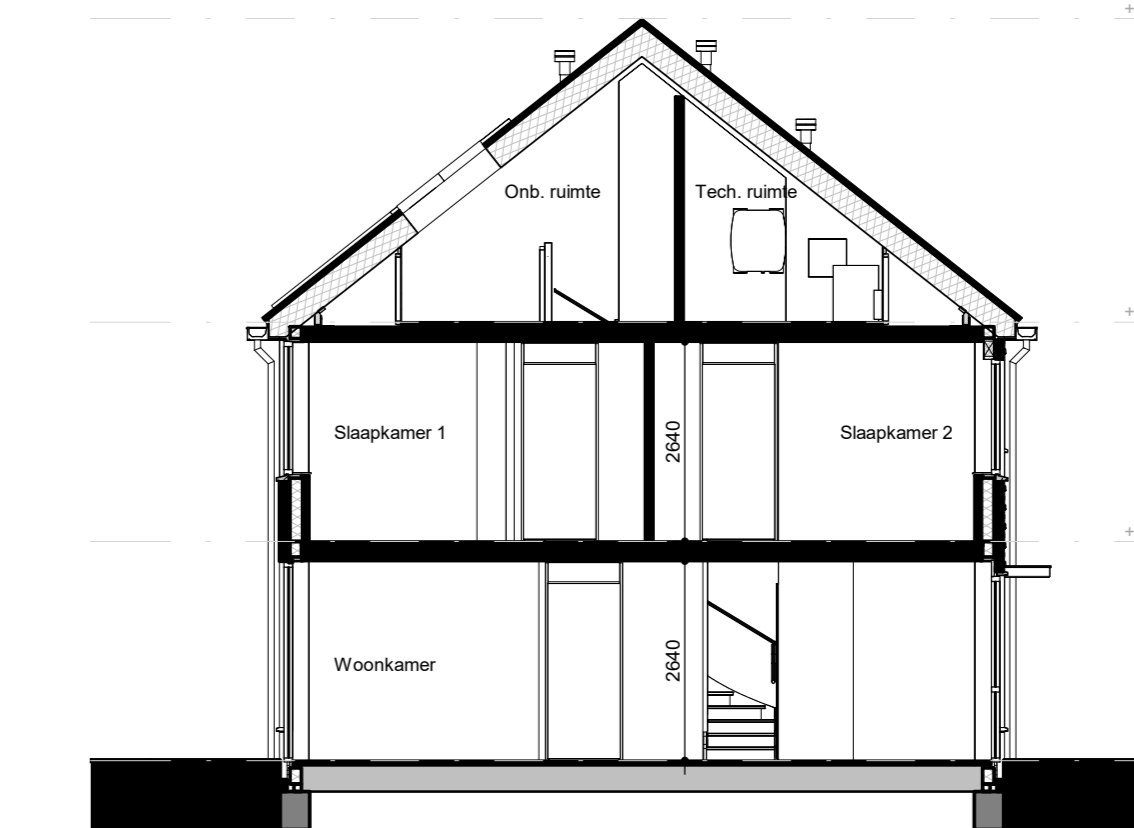

Doorsnede hoekwoning
1 : 100

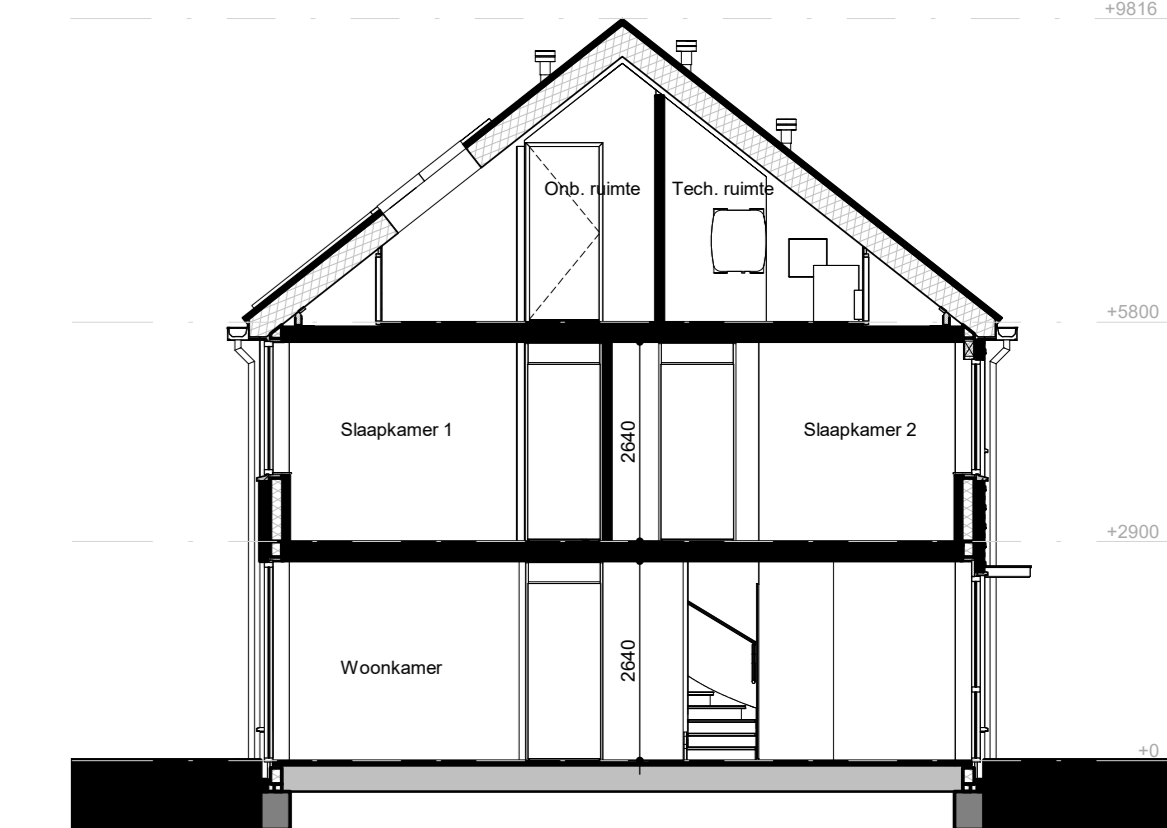

Doorsnede tussenwoning
1 : 100

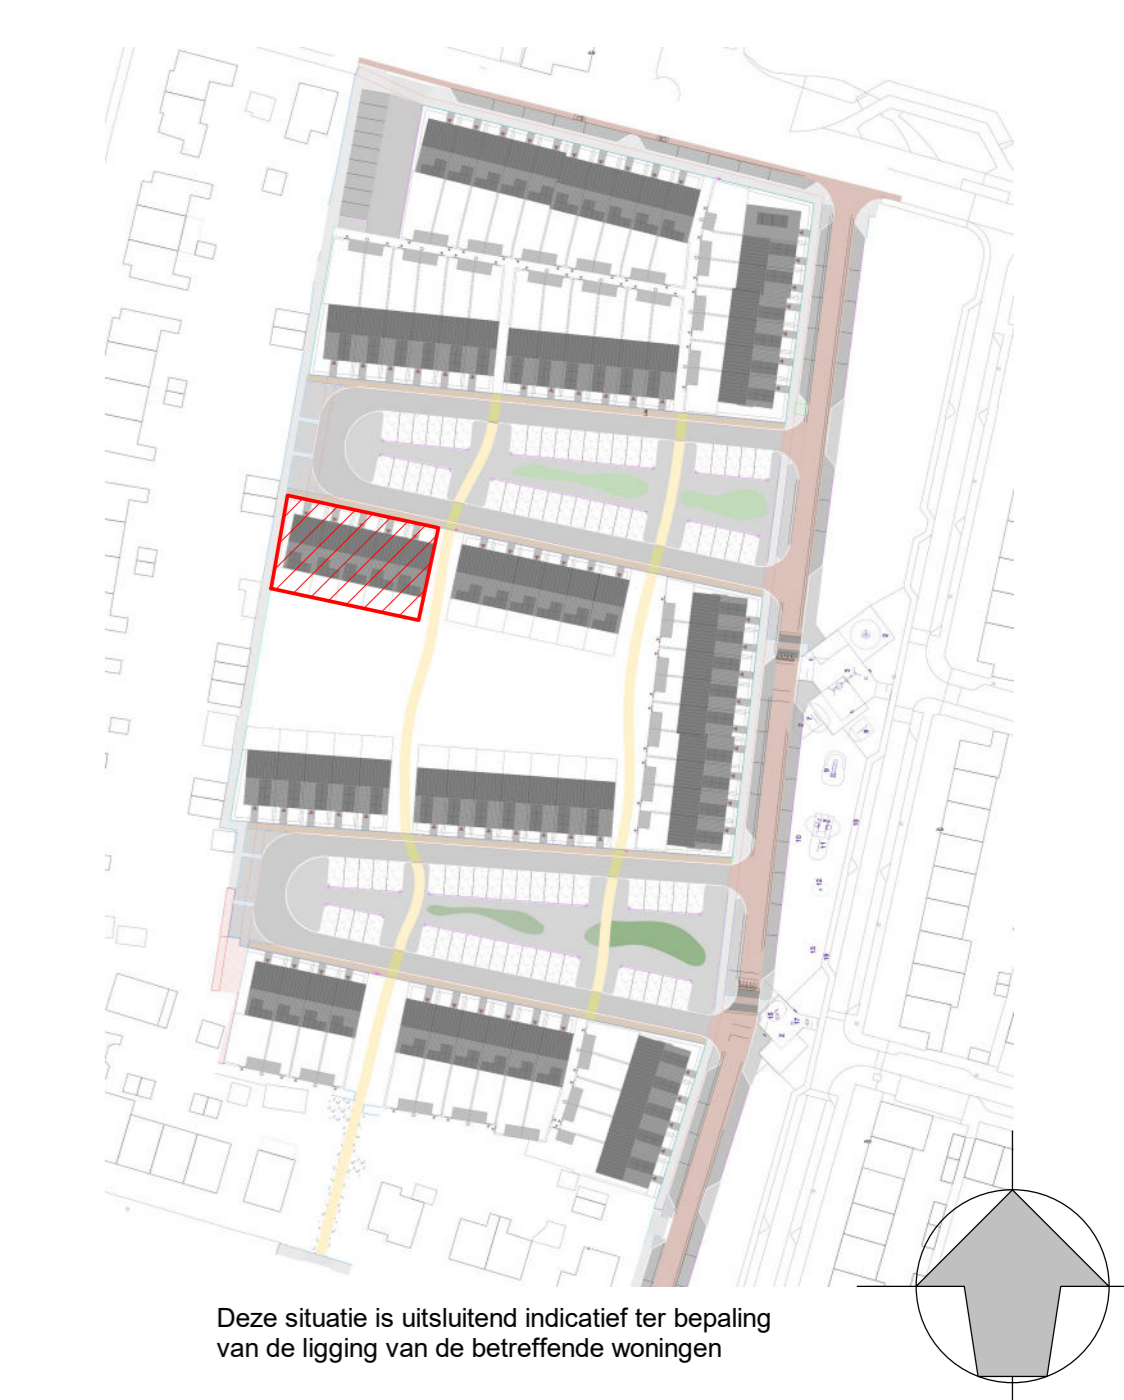

Deze situatie is uitsluitend indicatief ter bepaling van de ligging van de betreffende woningen

WERKNUMMER
23004

FASE
VERHUURTEKENING

BLADNUMMER
VH-E.01

BETREFT
Plattegronden, gevels en doorsneden

Van Zomerendaan 87, 89, 91, 93, 95

DATUM
13-09-2023

GEWILZGD

SCHAAL
150/100

AFMETING
A0

